ODWODNIENIE BOISKA 1:200

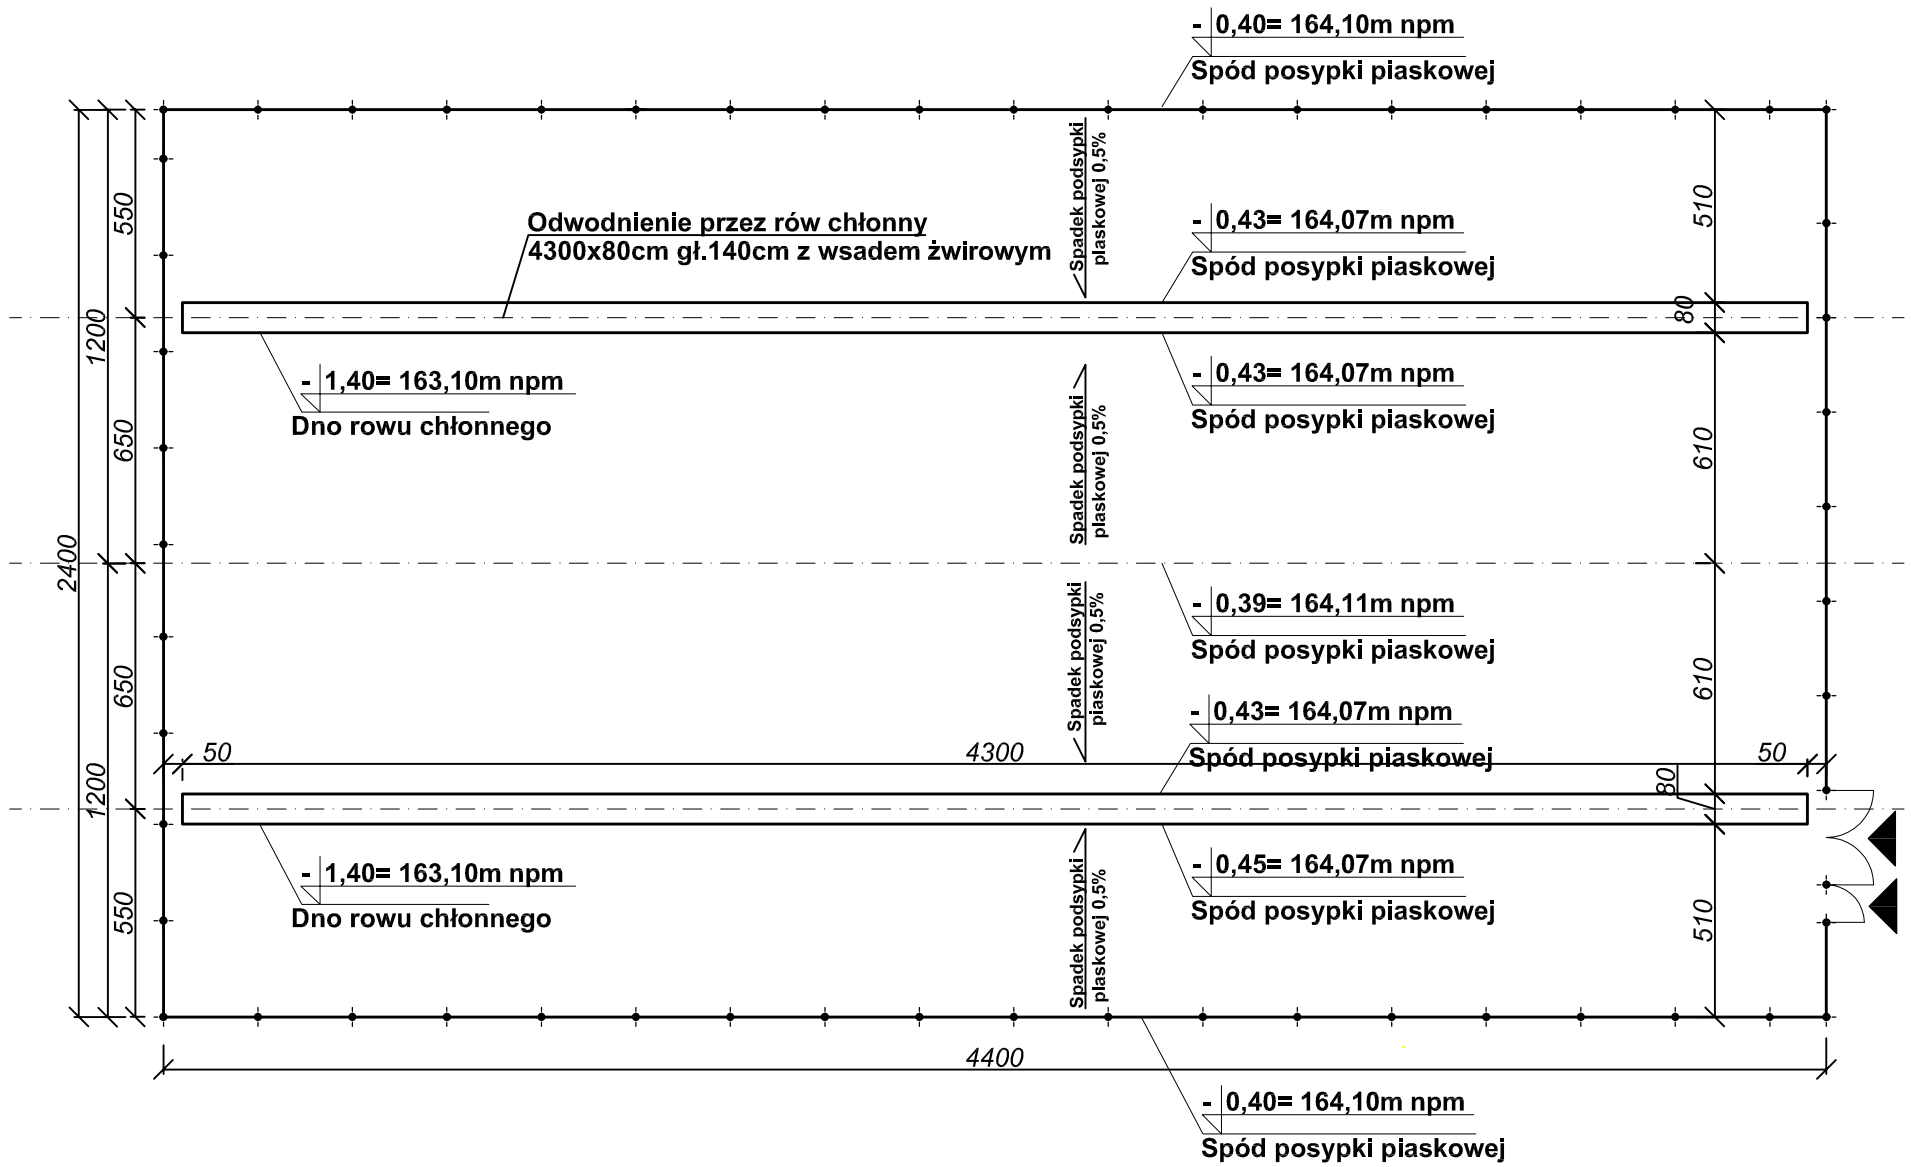

APA Konrad Wąsik *ul.Leśna 1, 05-304 Stanisławów* NIP 822–199–05–77 tel. 0 608 070 555				Nr Rys. 18
Inwestor:	Gmina Bojanów ul. Parkowa 5; 37- 433 Bojanów			
Temat:	Budowa kompleksowego boiska lekkoatletycznego			
Nazwa rys.:	**ODWODNIENIE BOISKA**			
Obiekt:	Faza: Projekt Budowlano - Wykonawczy		Data: 04.2015	Skala1 :200
Branża	Funkcja	Imię i nazwisko:	Nr upr:	Podpis:
architekura	Projektant	mgr inż. arch Konrad Wąsik	MA/088/04	