

Dane ewidencyjne niniejszego dokumentu nie spełniają wymagań obowiązujących standardów technicznych. Do czasu wykonania modernizacji ewidencji zachowują swoją wartość. Modyfikacja może nastąpić na wniosek i koszt zainteresowanych (Rozp. MRPB z dnia 23.03.2001 r. w sprawie ewidencji gruntów i budynków Dz.U. Nr 36 poz. 454 par. 83 i 86)


skala: 1:2000

ZAŁĄCZNIK DO UCHWAŁY
NR/14
RADY GMINY BOJANÓW
z dnia kwietnia 2014 roku

Dokument niniejszy jest wyrysem z mapy ewidencyjnej, wydany
 nie przeznaczony do dokonania wpisu w księdze wieczystej 1544 Ls

L.ks. zam. 21/17-1 20 12 P.
 dność z operatem ewidencyjnym
 ..ierdzam
 Stalowa Wola, dn 22 11 20 12 dr.

Z W.P. STAROSTY
INSPEKTOR
 Wydział Geodezji i Gospodarki
 Nieruchomościami
 Powiatowy Zarząd Dokumentacji
 Geodezyjnej i Kartograficznej
 w Stalowej Woli
 inż. Jakub Ehrenfeld

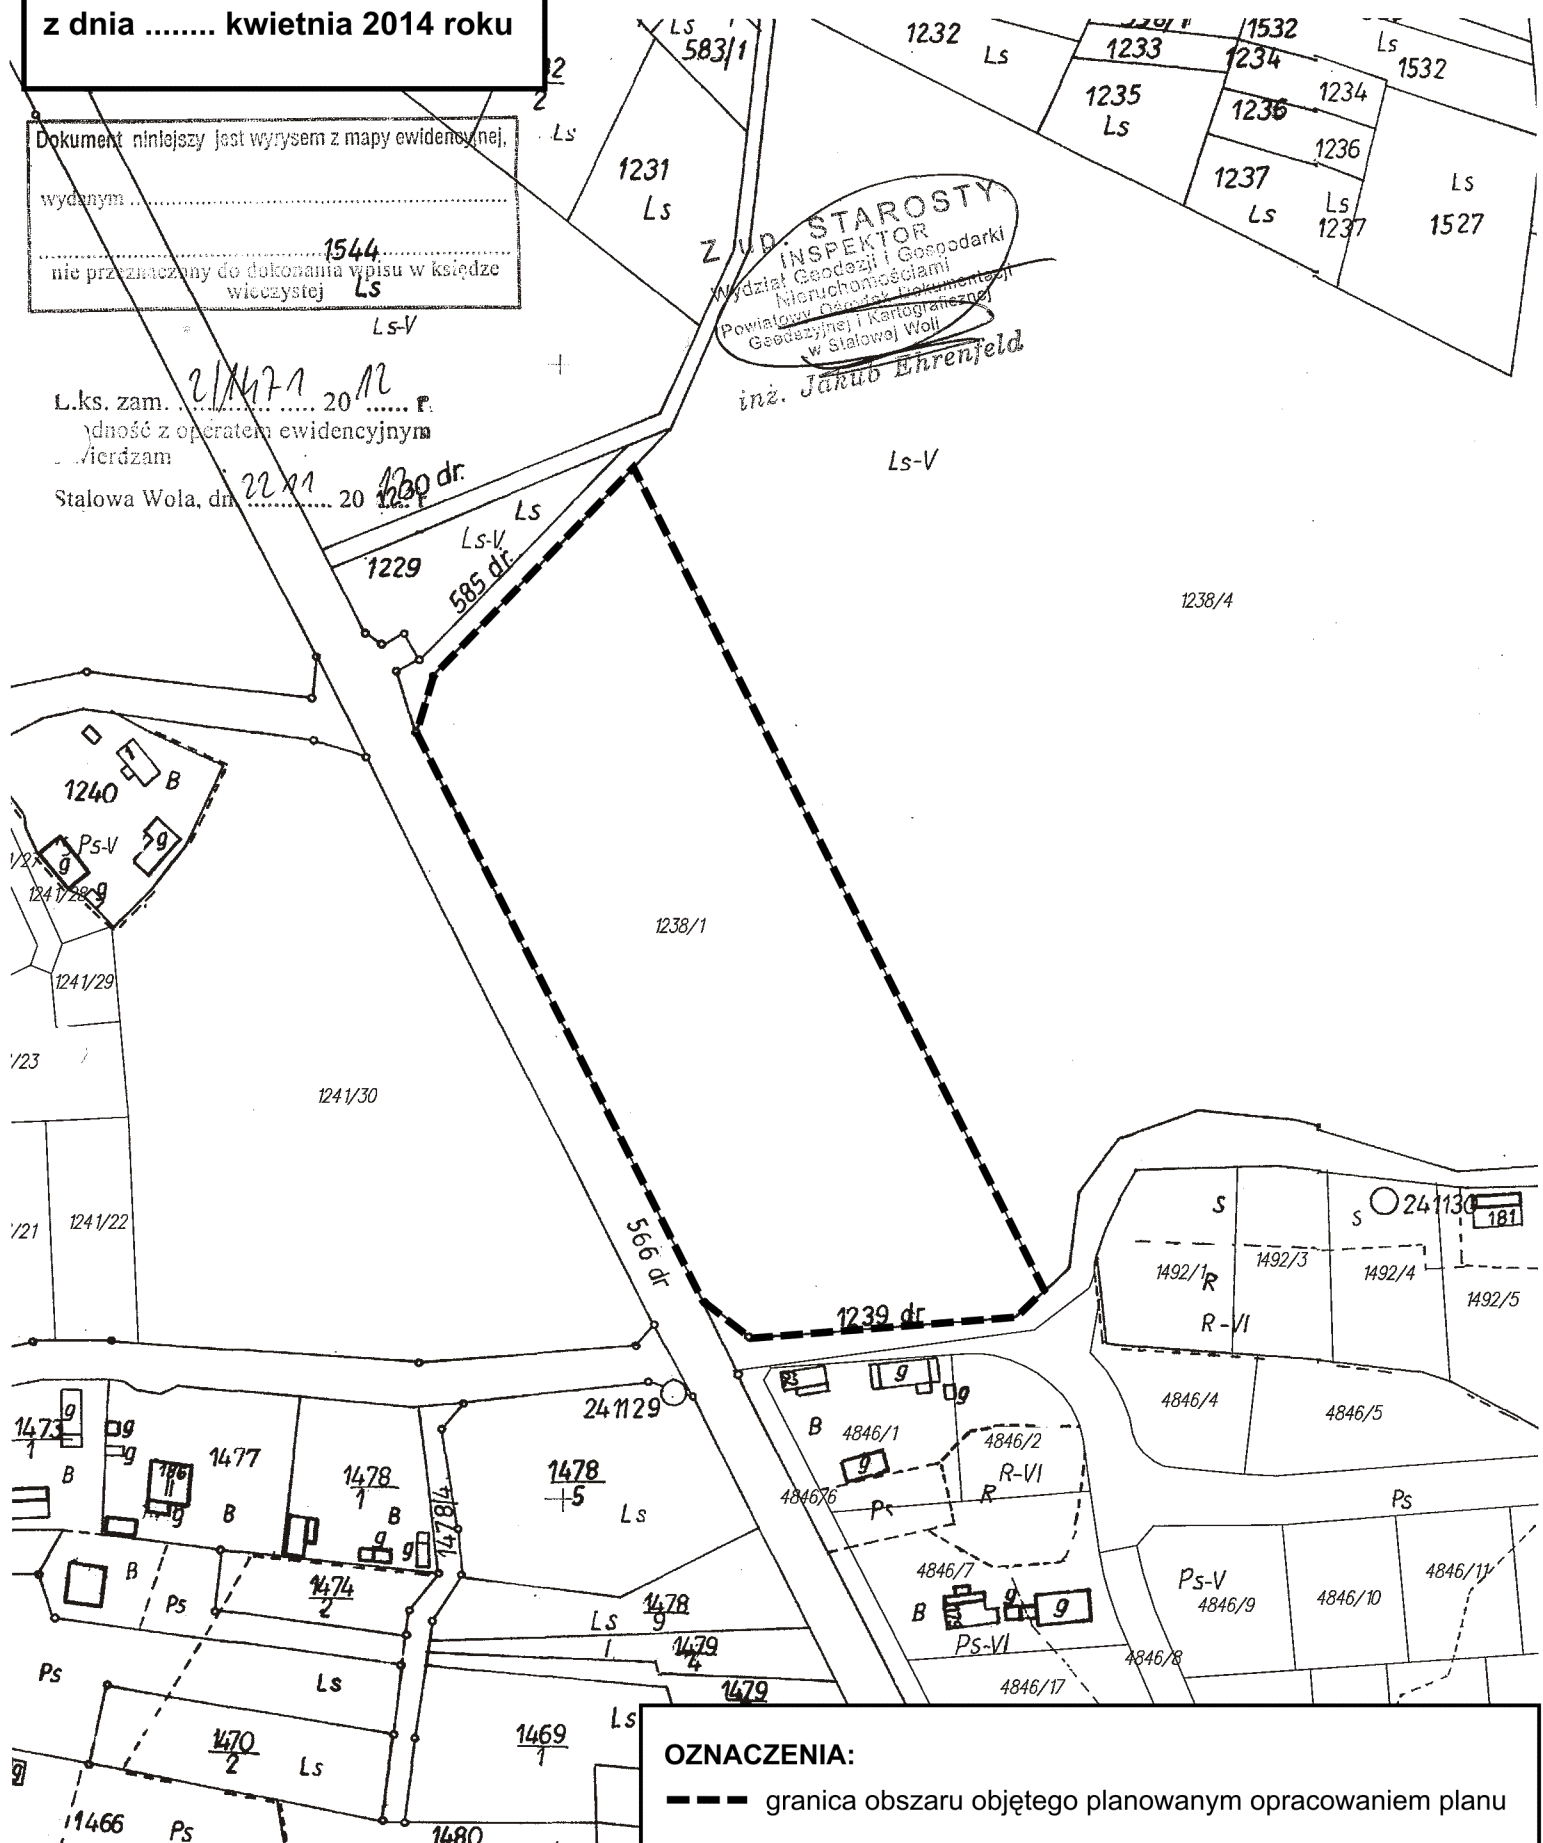

OZNACZENIA:
 - - - granica obszaru objętego planowanym opracowaniem planu