

**ZAŁĄCZNIK DO UCHWAŁY
NR/14
RADY GMINY BOJANÓW
z dnia kwietnia 2014 roku**

Dane ewidencyjne niniejszego dokumentu nie spełniają wymagań obowiązujących standardów technicznych. Do czasu wykonania modernizacji ewidencji zachowują swoją wartość. Modernizacja może nastąpić na wniosek i koszt zainteresowanych (Rozp. MRNB z dnia 29.03.2009 r. w sprawie ewidencji gruntów i budynków Dz.U. nr 38 poz. 454 par. 83 i 85)

**WYRYS
Z MAPY EWIDENCYJNEJ**


obręb PRZYSZÓW
Gmina BOJANÓW

skala: 1:2000

Z UP. STAROSTY
INSPEKTOR
Wydział Geodezji i Gospodarki
Nieruchomościami
Powiatowy Ośrodek Dokumentacji
Geodezyjnej i Kartograficznej
w Stalowej Woli

inż. Jakub Ehrenfeld

Dokument niniejszy jest wyrysem z mapy ewidencyjnej,
wydany
nie przeznaczony do dokonania wpisu w księdze wieczystej

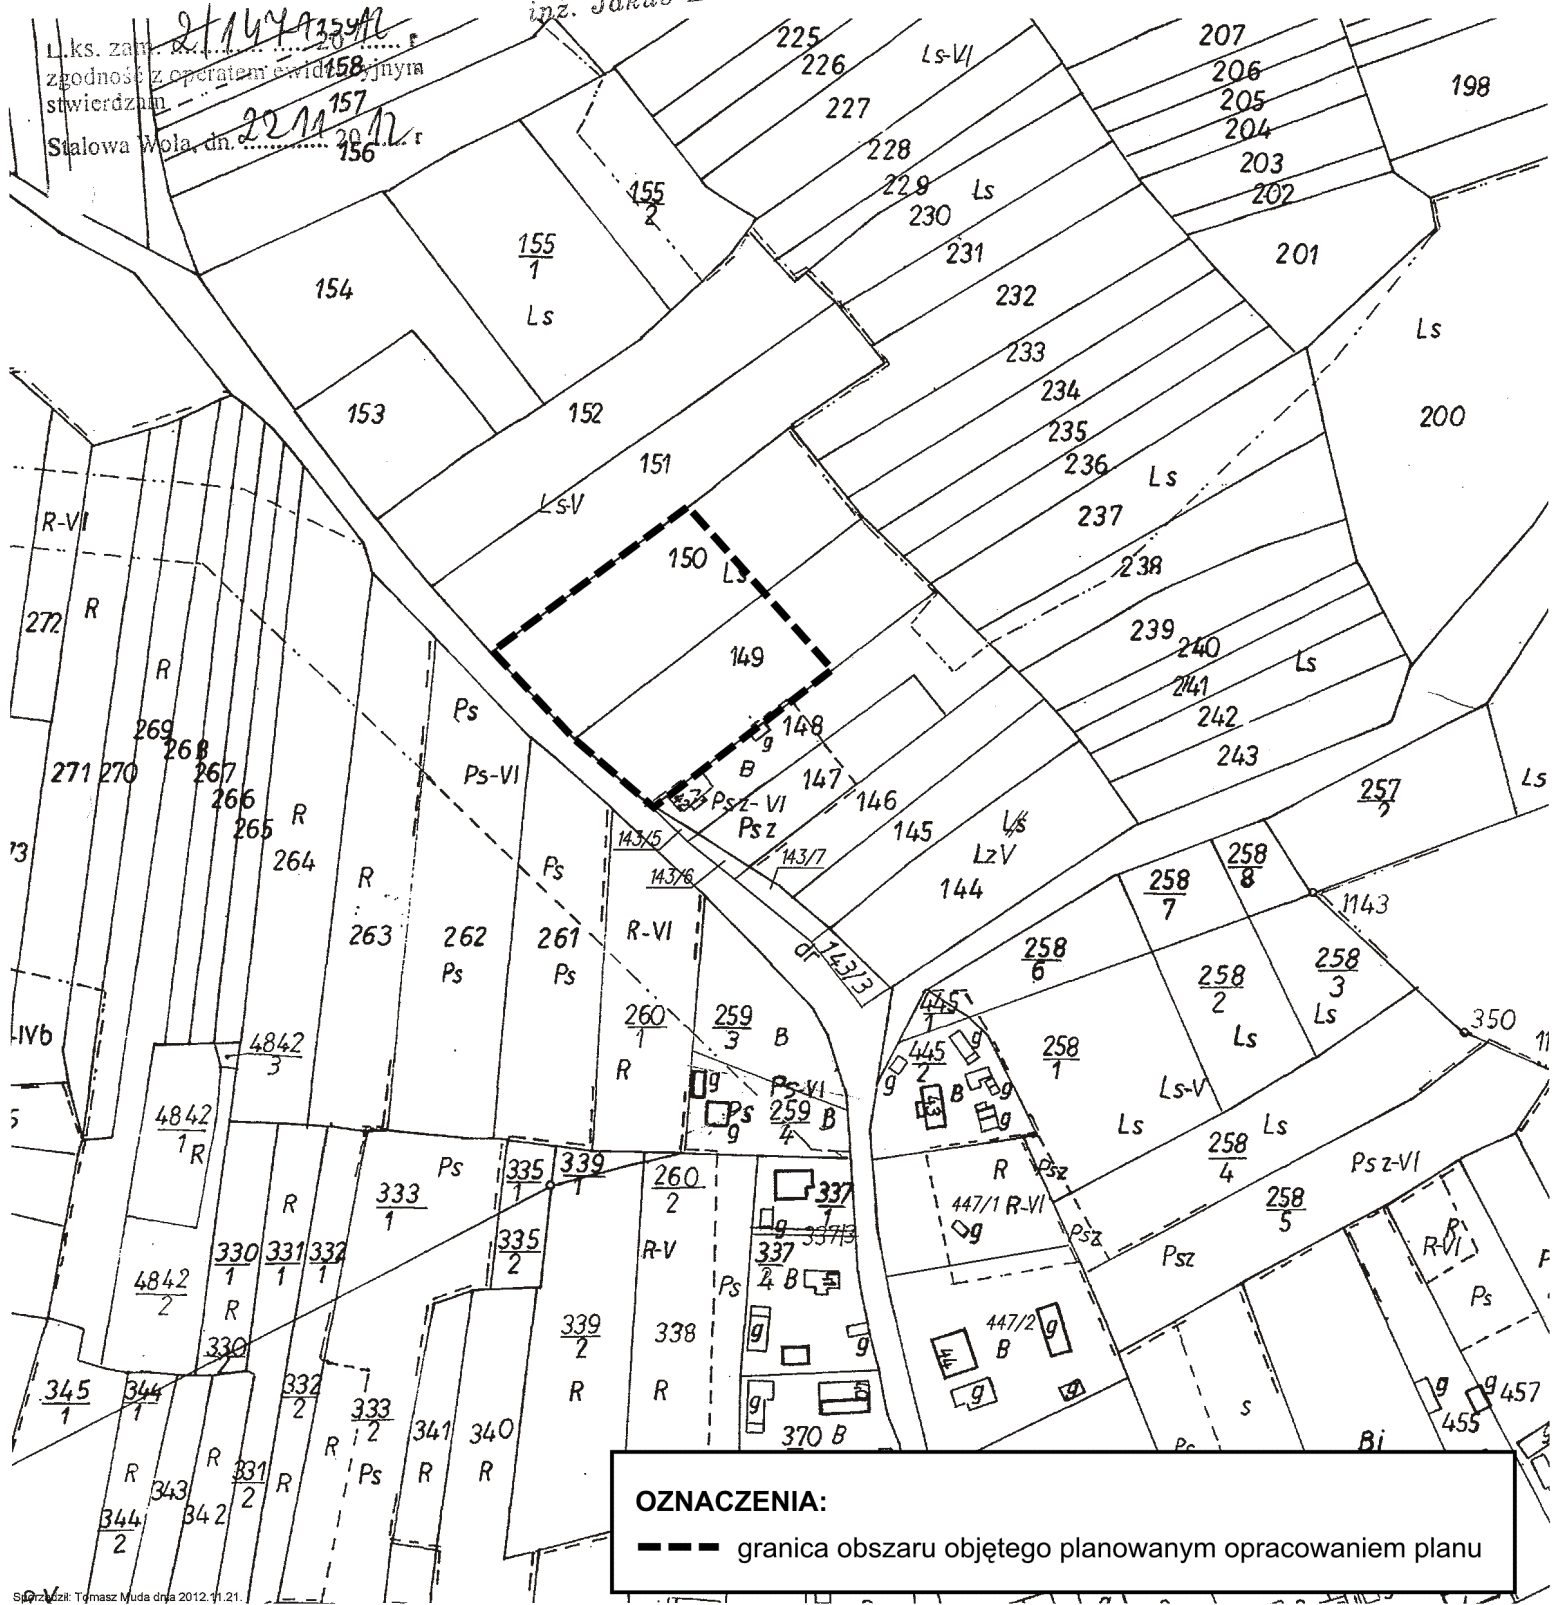

OZNACZENIA:
- - - granica obszaru objętego planowanym opracowaniem planu