


**ZAŁĄCZNIK DO UCHWAŁY
NR/14
RADY GMINY BOJANÓW
z dnia kwietnia 2014 roku**

Ls
Dokument: niniejszy jest wyrysem z mapy ewidencyjnej
wydanym
nie przeznaczony do dokonania wpisu w księdze wieczystej

Z UP. STAROSTY
INSPEKTOR
Wydział Geodezji i Gospodarki
Nieruchomościami
Powiatowy Ośrodek Dokumentacji
Geodezyjnej i Kartograficznej
w Stalowej Woli
inz. *JARUB*

L.k.s. zam. 2/1479/2012
zgodność z operatem ewidencyjnym
świadczam
Stalowa Wola, dn. 22.11.2012

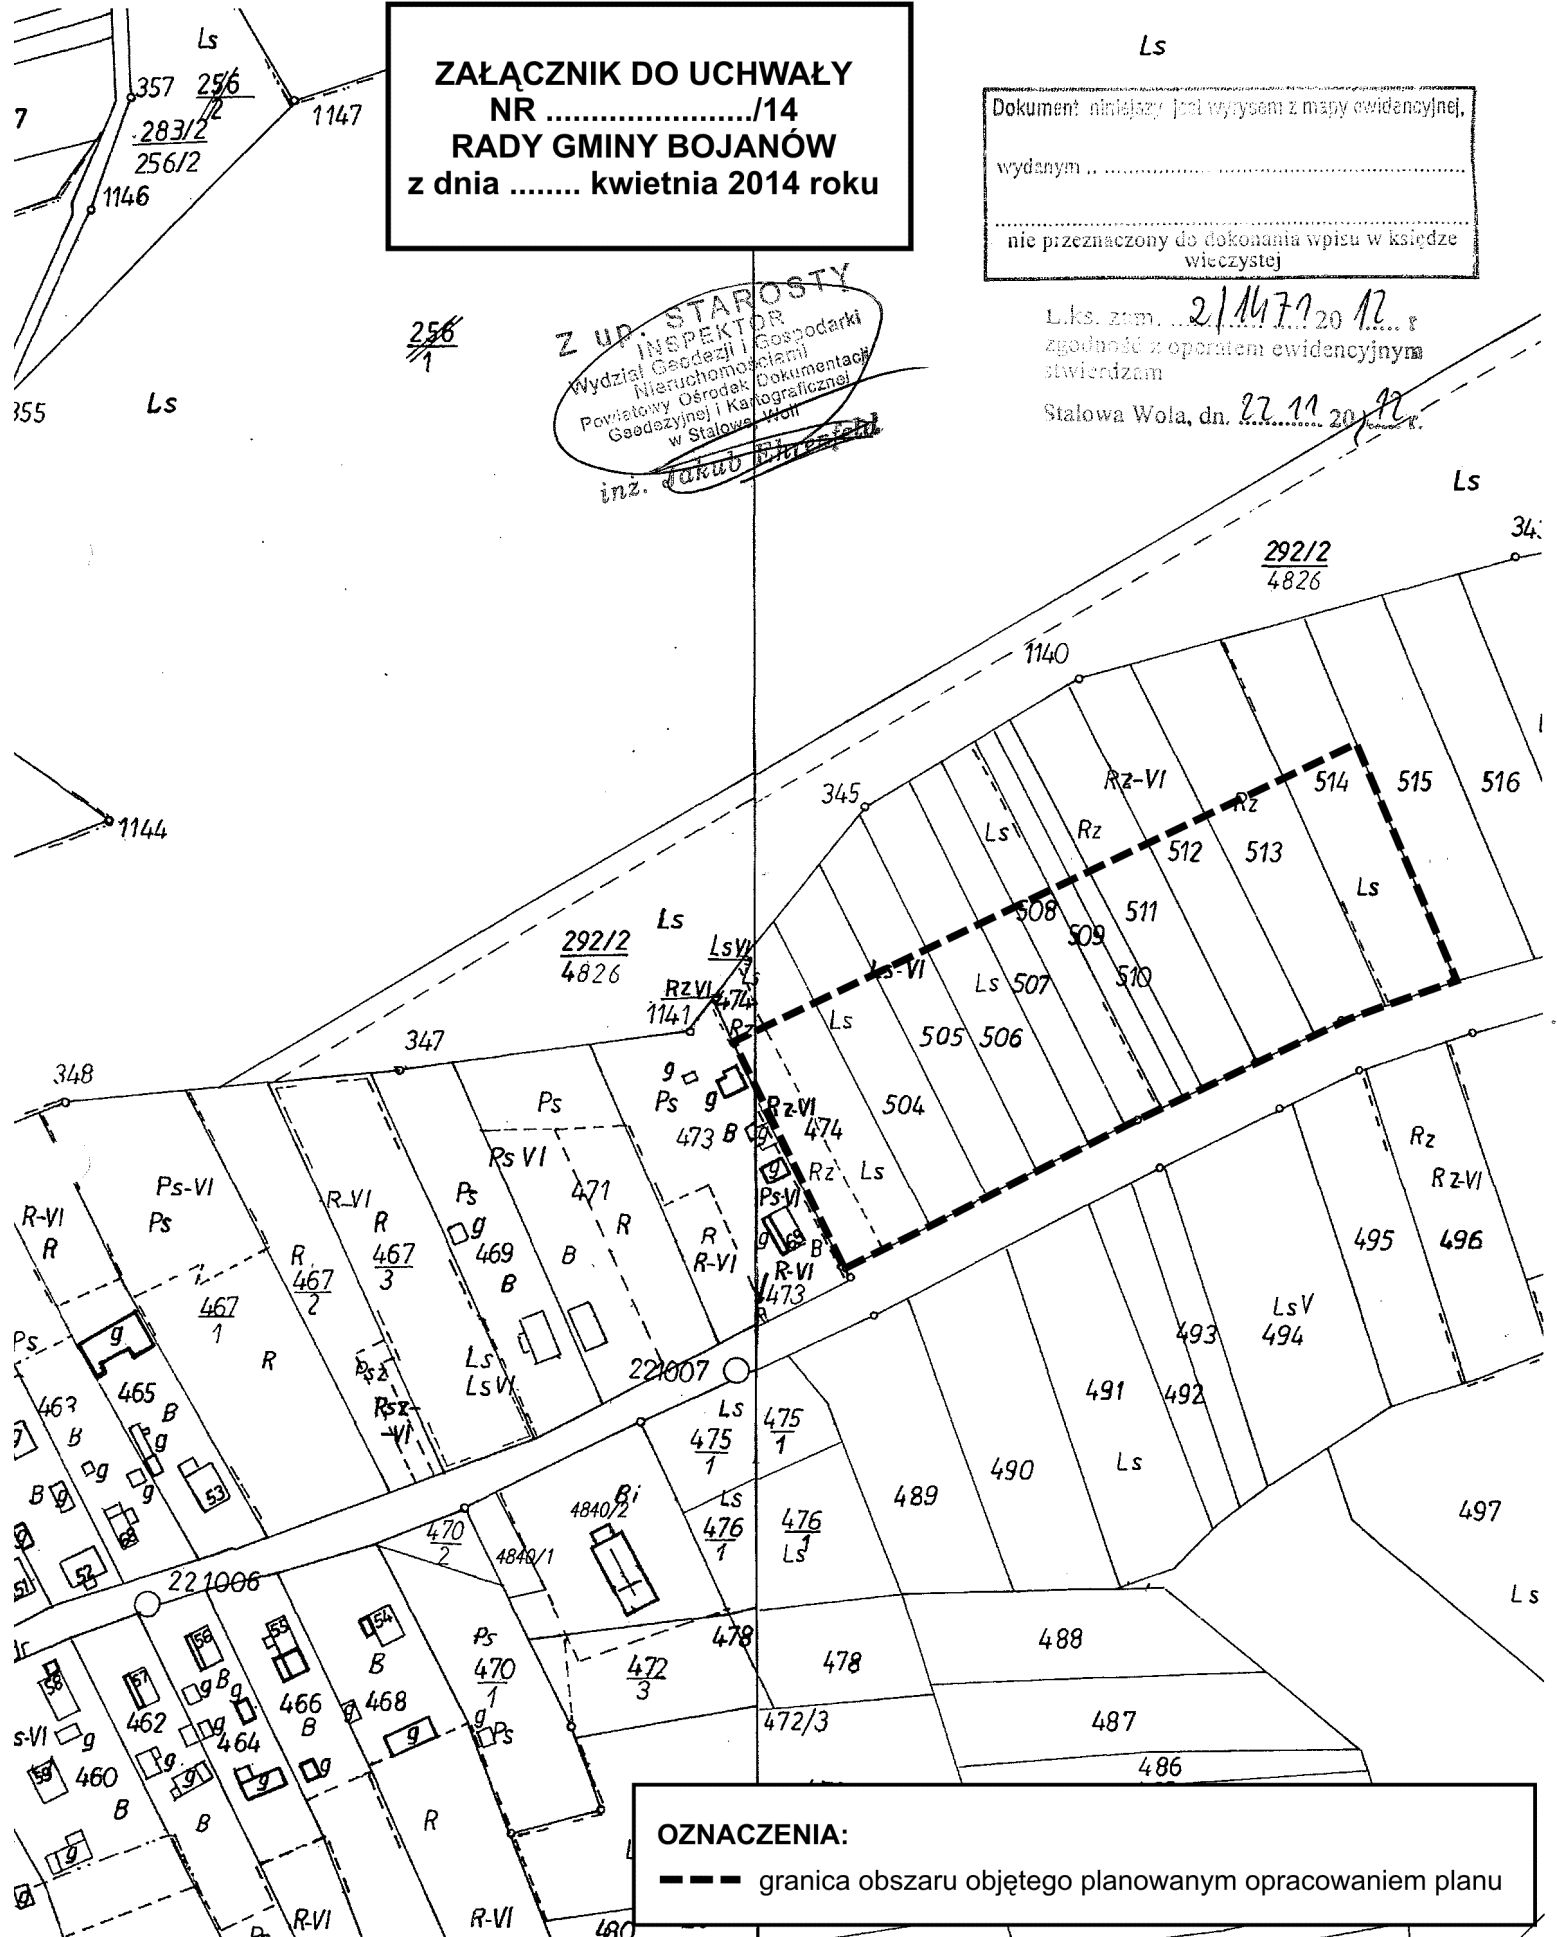

OZNACZENIA:
--- granica obszaru objętego planowanym opracowaniem planu