
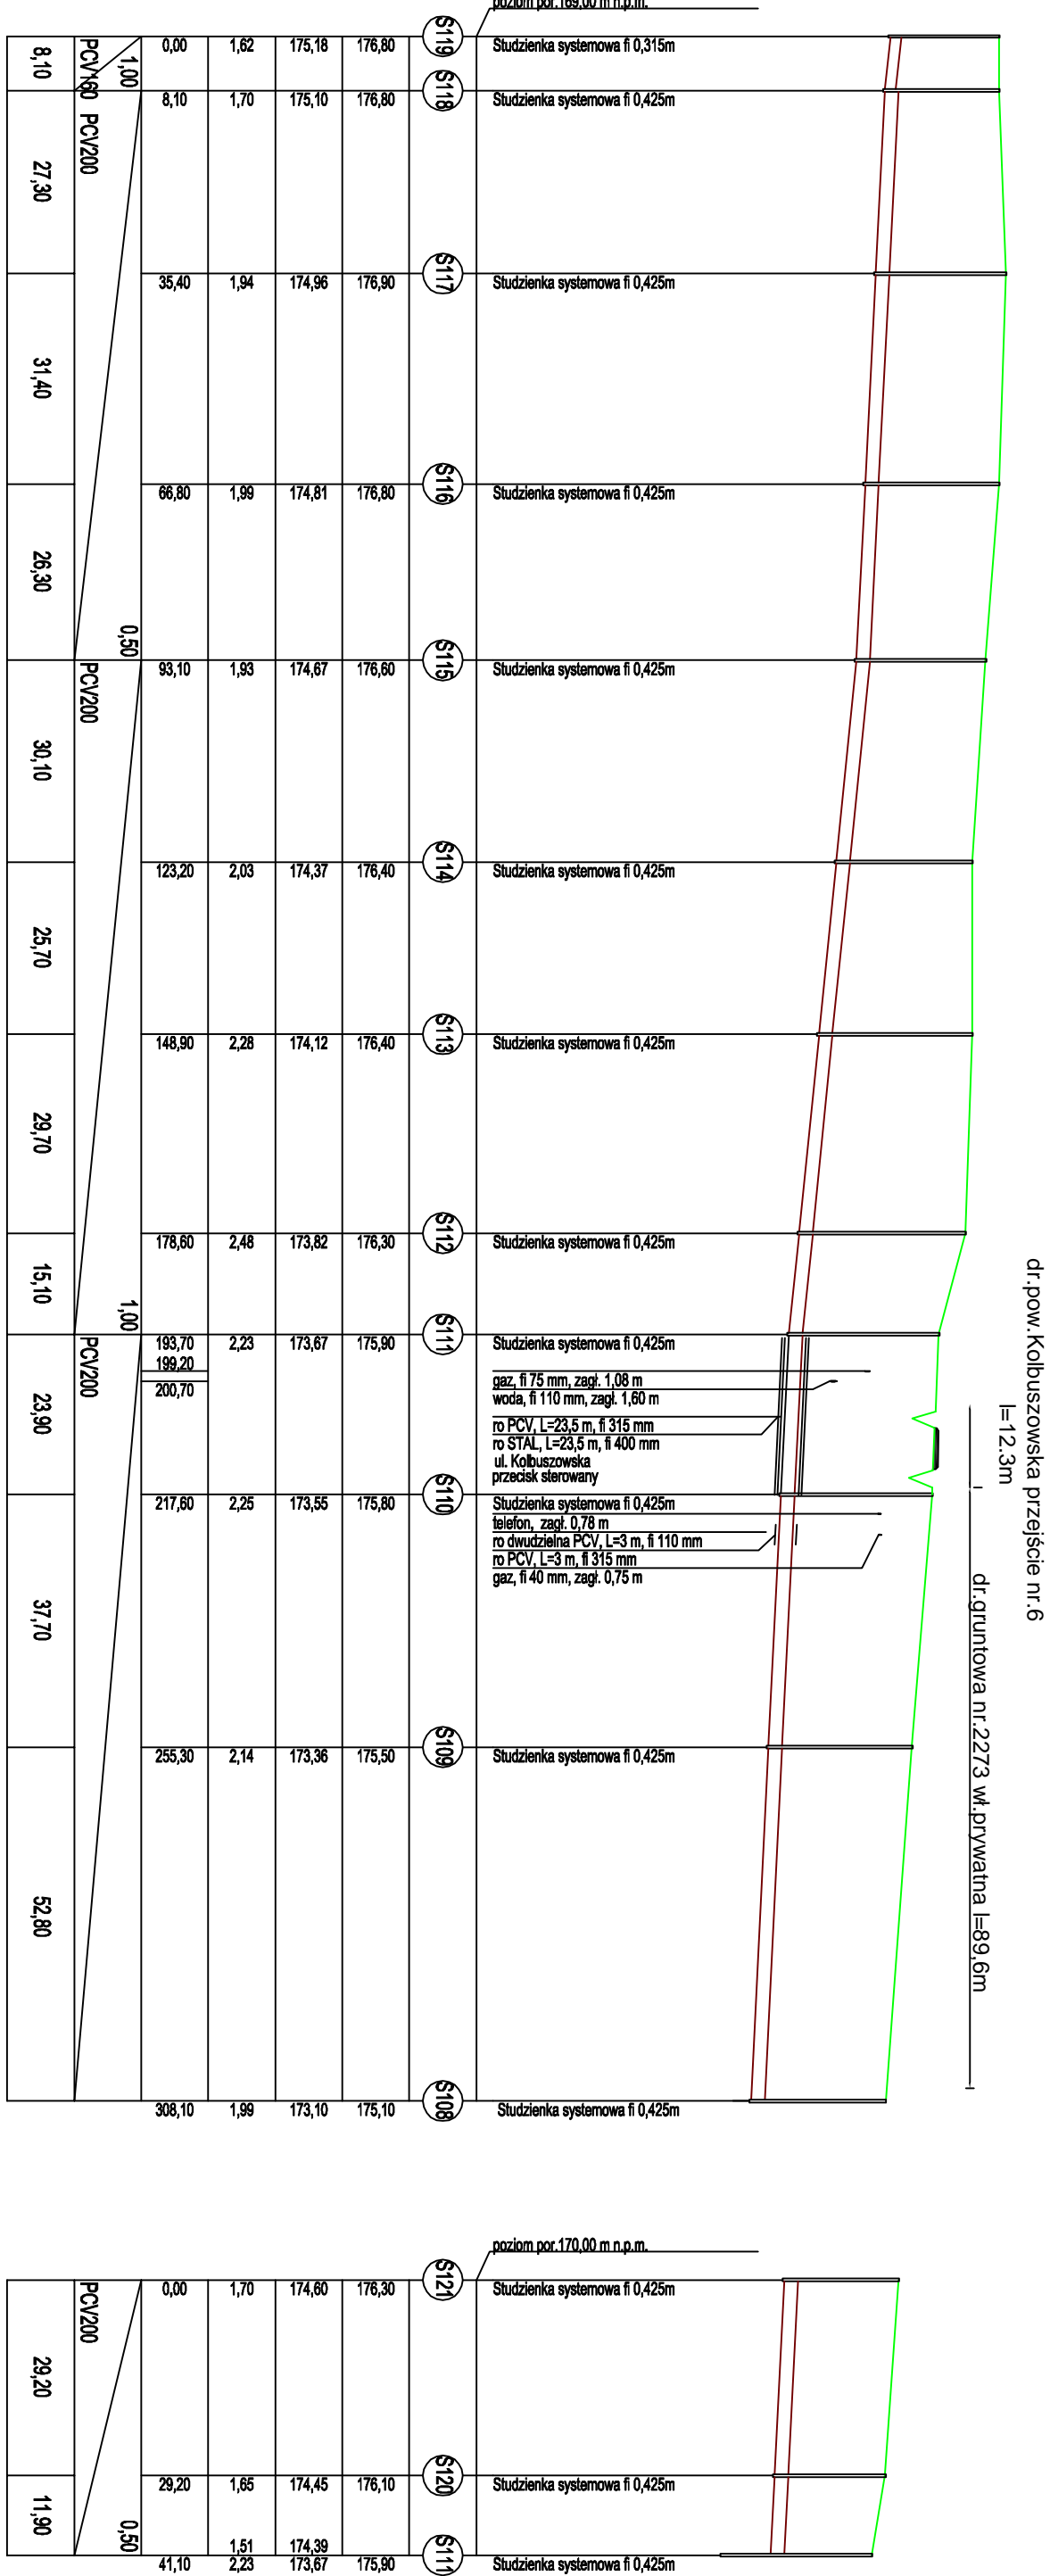



# PROFIL PODŁUŻNY SIECI KANALIZACJI SANITARNEJ NA ODCINKU S107-S92,S99-S99-2,S119-S67,S121-S111

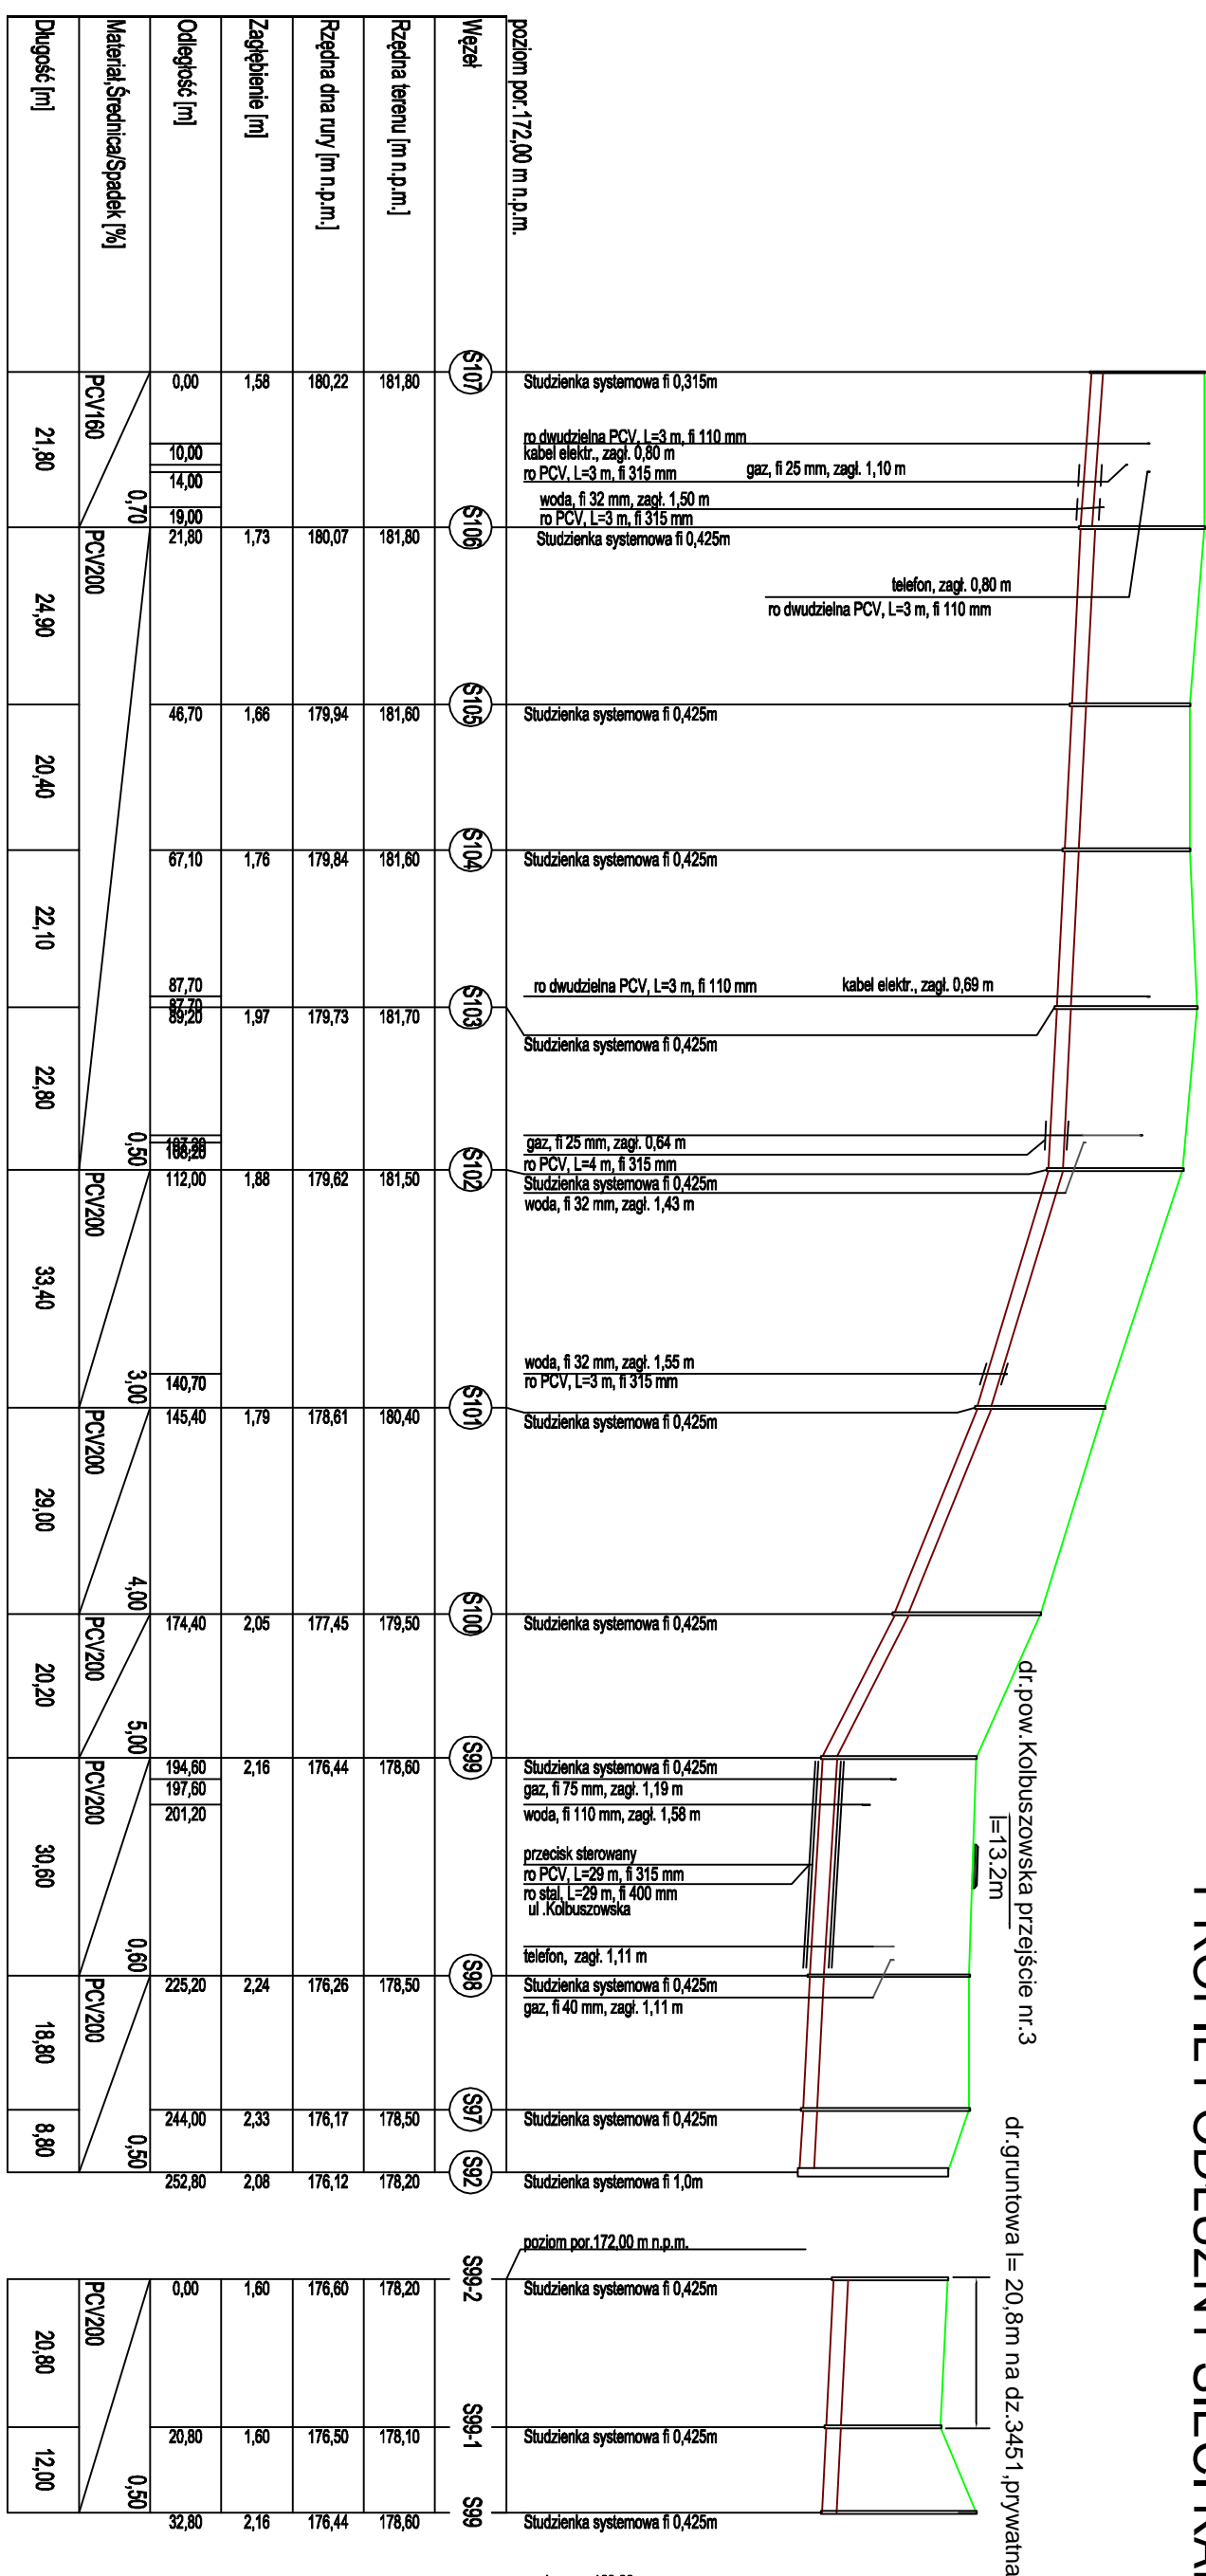

|   |  |                              |
|---|--|------------------------------|
| Rew. 00   |  |                              |
| Nr rewizji  | Opis rewizji   | Data rewizji                 |
|  <p style="text-align: center;"><b>CENTRUM TECHNIKI BUDOWNICTWA KOMUNALNEGO EKOTECHNIKA</b><br/> <b>Spółka z o.o., ul. Stebrna 16, 00-810 Warszawa</b></p> |  |                              |
| INWESTOR:   | <b>Gmina Bojanów</b><br><b>Urząd Gminy Bojanów, ul. Parkowa 5, 37-433 Bojanów</b>            |                              |
| OBIEKT:   | <b>Sieć kanalizacji sanitarnej w miejscowości Stany i Bojanów</b><br><b>w Gminie Bojanów</b> |                              |
| <b>NAMZA RYS. Profil podłużny sieci kanalizacji sanitarnej na odcinkach</b><br><b>S107-S92;S99-S99-2;S119-S67;S121-S111</b>   |  |                              |
| Główny Projektant   | <sup>mgr inż.</sup> Andrzej DZIUBA   | BRANŻA: <b>SANITARNA</b>     |
| Projektował   | <sup>mgr inż.</sup> Adam Szwed   | STADIUM: <b>projekt wyk.</b> |
| Opracował   | <sup>mgr inż.</sup> Anna Samojeden   | SKALA: <b>1:100/1000</b>     |
| Sprawdził   | <sup>mgr inż.</sup> Natalia Lis  | DATA: <b>VII.2008</b>        |
|   | <sup>mgr inż.</sup> Jacek Janiec   | NR RYS.: <b>139K/K/07</b>    |
| Funkcja   | Imię i nazwisko  | Nr uprawnień                 |
|   |  | Podpis                       |
|   |  | NR. RYS.: <b>00</b>          |