PROFIL PODŁUŻNY SIECI KANALIZACJI SANITARNEJ NA ODCINK ACH: S3691-P10;S368-1-S368;S367-1-S367;SR11-S344,S343-1-S343;S344-1-S344;S348-S348-2;S350-1-S350;S353-1-S353

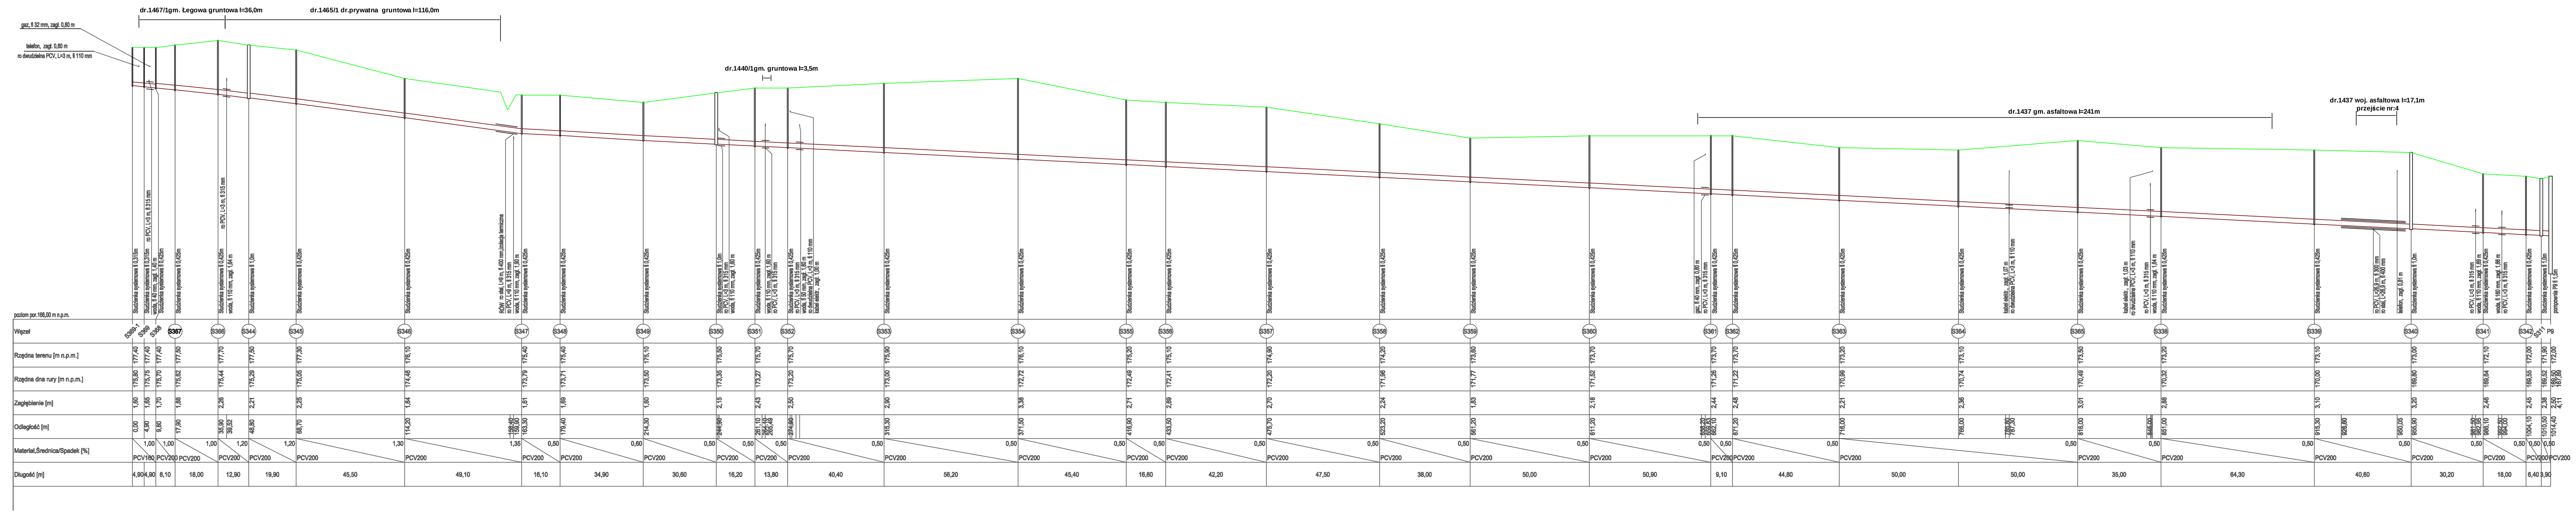
dr.1467/1gm. Łegowa gruntowa l=36,0m
dr.1465/1 dr.prywatna gruntowa l=116,0m
dr.1440/1gm. gruntowa l=3,5m
dr.1437 gm. asfaltowa l=241m
dr.1437 woj. asfaltowa l=17,1m
przejście nr:4
gaz, fi 32 mm, zagł. 0,80 m
telefon, zagł. 0,80 m
ro dwudzielna PCV, L=3 m, fi 110 mm
Studzienka systemowa fi 0,315m
Studzienka systemowa fi 0,425m
Studzienka systemowa fi 1,0m
poziom por.166,00 m n.p.m.
Węzeł
Rzędna terenu [m n.p.m.]
Rzędna dna rury [m n.p.m.]
Zagłębienie [m]
Odległość [m]
Materiał,Średnica/Spadek [%]
Długość [m]
S369-1
S369
S368
S367
S366
S344
S345
S346
S347
S348
S349
S350
S351
S352
S353
PCV160
PCV200

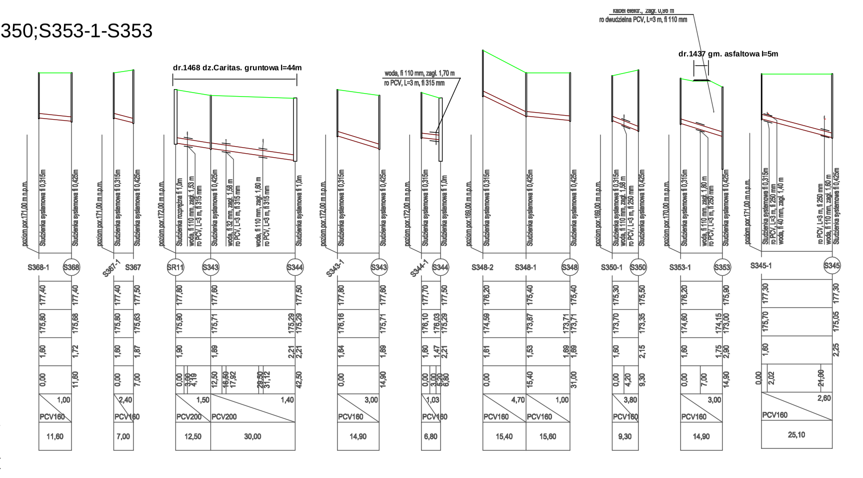
dr.1468 dz.Caritas. gruntowa l=44m
dr.1437 gm. asfaltowa l=5m
poziom por.171,00 m n.p.m.
S368-1
S368
S367
SR11
S343
S344
S345
S348
S350
S353
PCV160
PCV200

Rew. 00			
Nr rewizji	Opis rewizji		Data rewizji

CENTRUM TECHNIKI BUDOWNICTWA KOMUNALNEGO EKOTECHNIKA
Spółka z o.o., ul.Srebrna 16, 00-810 Warszawa

INWESTOR: Gmina Bojanów
Urząd Gminy Bojanów, ul.Parkowa 5, 37-433 Bojanów

OBIEKT: Sieć kanalizacji sanitarnej w miejscowości Stany i Bojanów w Gminie Bojanów

NAZWA RYS. Profil podłużny sieci kanalizacji sanitarnej na odcinkach:S3691-P10;S368-1-S368;S367-1-S367;SR11-S344,S343-1-S343;S344-1-S344;S348-S348-2;S350-1-S350;S353-1-S353;S345-1-S345

Główny Projektant	mgr inż. Andrzej DZIUBA			BRANŻA: SANITARNA
Projektował	mgr inż. Adam Szwed	PDK/0063/POOS/06		STADIUM: projekt wyk.
Opracował	mgr inż. Anna Samojeden			SKALA: 1:100/1000
Opracował	mgr inż. Natalia Lis			DATA: VII.2008
Sprawdził	mgr inż. Jacek Janiec	52/Tbg/87		NR RYS: 139K/K/19
Funkcja	Imię i nazwisko	Nr uprawnień	Podpis	NR REW.: 00