PROFIL PODŁUŻNY SIECI KANALIZACJI SANITARNEJ NA ODCINK ACH: SR8-P7;S261-1-S261;S264-1-S264,S268-1-S268;S275-3-S275;S275-2-S275;

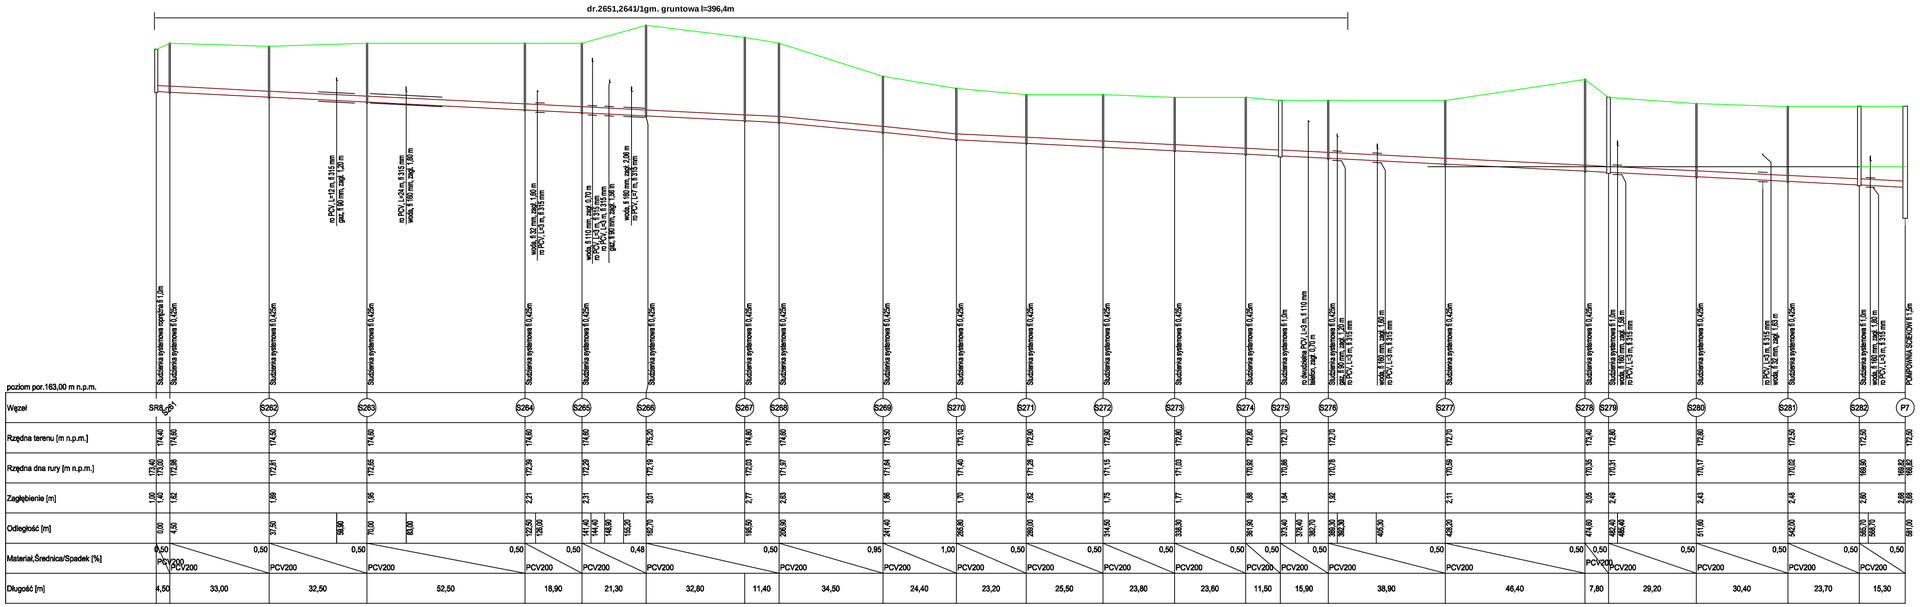

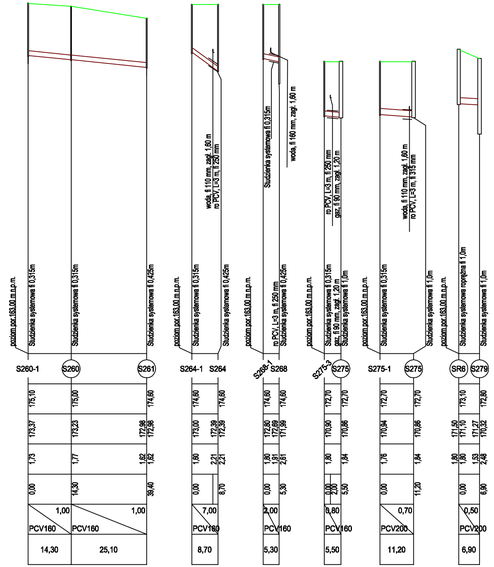

Rew. 00		
Nr rewizji	Opis rewizji	Data rewizji

CENTRUM TECHNIKI BUDOWNICTWA KOMUNALNEGO EKOTECHNIKA
Spółka z o.o., ul.Srebrna 16, 00-810 Warszawa

INWESTOR: Gmina Bojanów
Urząd Gminy Bojanów, ul.Parkowa 5, 37-433 Bojanów

OBIEKT: Sieć kanalizacji sanitarnej w miejscowości Stany i Bojanów w Gminie Bojanów

NAZWA RYS. Profil podłużny sieci kanalizacji sanitarnej na odcinkach SR8-P7;S261-1-S261;S264-1-S264,S268-1-S268;S275-3-S275;S275-2-S275;

Główny Projektant	mgr inż. Andrzej DZIUBA			BRANŻA: SANITARNA
Projektował	mgr inż. Adam Szwed	PDK/0063/POOS/06		STADIUM: projekt wyk.
Opracował	mgr inż. Anna Samojeden			SKALA: 1:100/1000
Opracował	mgr inż. Natalia Lis			DATA: VII.2008
Sprawdził	mgr inż. Jacek Janiec	52/Tbg/87		NR RYS: 139K/K/16
Funkcja	Imię i nazwisko	Nr uprawnień	Podpis	NR REW.: 00

Ekotechnika istnieje od 1921