PROFIL PODŁUŻNY SIECI KANALIZACJI SANITARNEJ NA ODCINK ACH: S207-1-S207;S227-S222;S2225-2-S222;S225-1-S225;P5-SR5

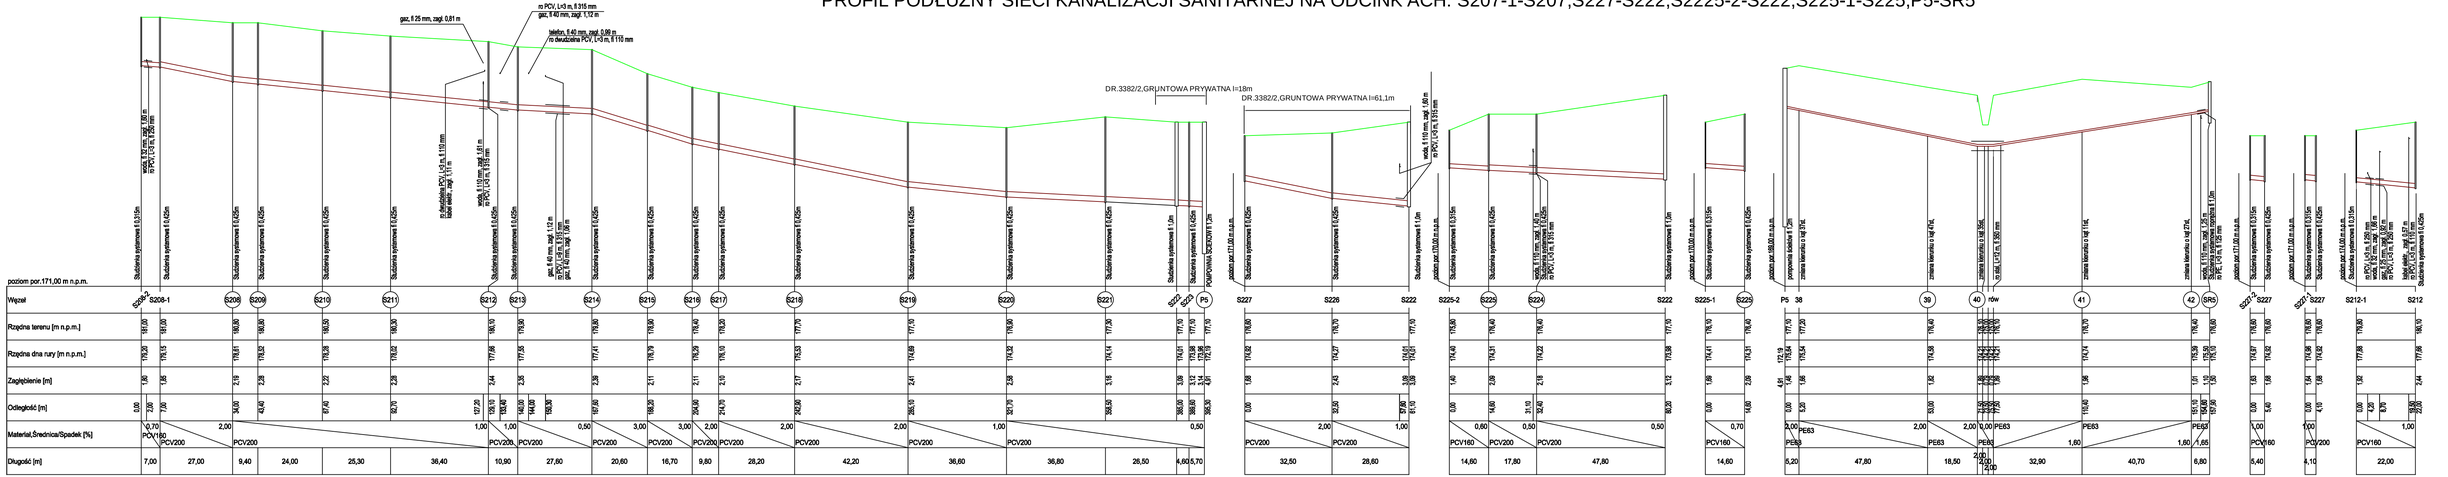

Rew. 00			
Nr rewizji	Opis rewizji		Data rewizji

CENTRUM TECHNIKI BUDOWNICTWA KOMUNALNEGO EKOTECHNIKA
Spółka z o.o., ul.Srebrna 16, 00-810 Warszawa

INWESTOR: Gmina Bojanów
Urząd Gminy Bojanów, ul.Parkowa 5, 37-433 Bojanów

OBIEKT: Sieć kanalizacji sanitarnej w miejscowości Stany i Bojanów w Gminie Bojanów

NAZWA RYS. Profil podłużny sieci kanalizacji sanitarnej na odcinkach S207-1-S207;S227-S222;S2225-2-S222;S225-1-S225;P5-SR5

Główny Projektant	mgr inż. Andrzej DZIUBA			BRANŻA:	SANITARNA
Projektował	mgr inż. Adam Szwed	PDK/0063/POOS/06		STADIUM:	projekt wyk.
Opracował	mgr inż. Anna Samojeden			SKALA:	1:100/1000
Opracował	mgr inż. Natalia Lis			DATA:	VII.2008
Sprawdził	mgr inż. Jacek Janiec	52/Tbg/87		NR RYS.	139K/K/14
Funkcja	Imię i nazwisko	Nr uprawnień	Podpis	NR REW.:	00

Ekotechnika
Inżynieria od 1974