
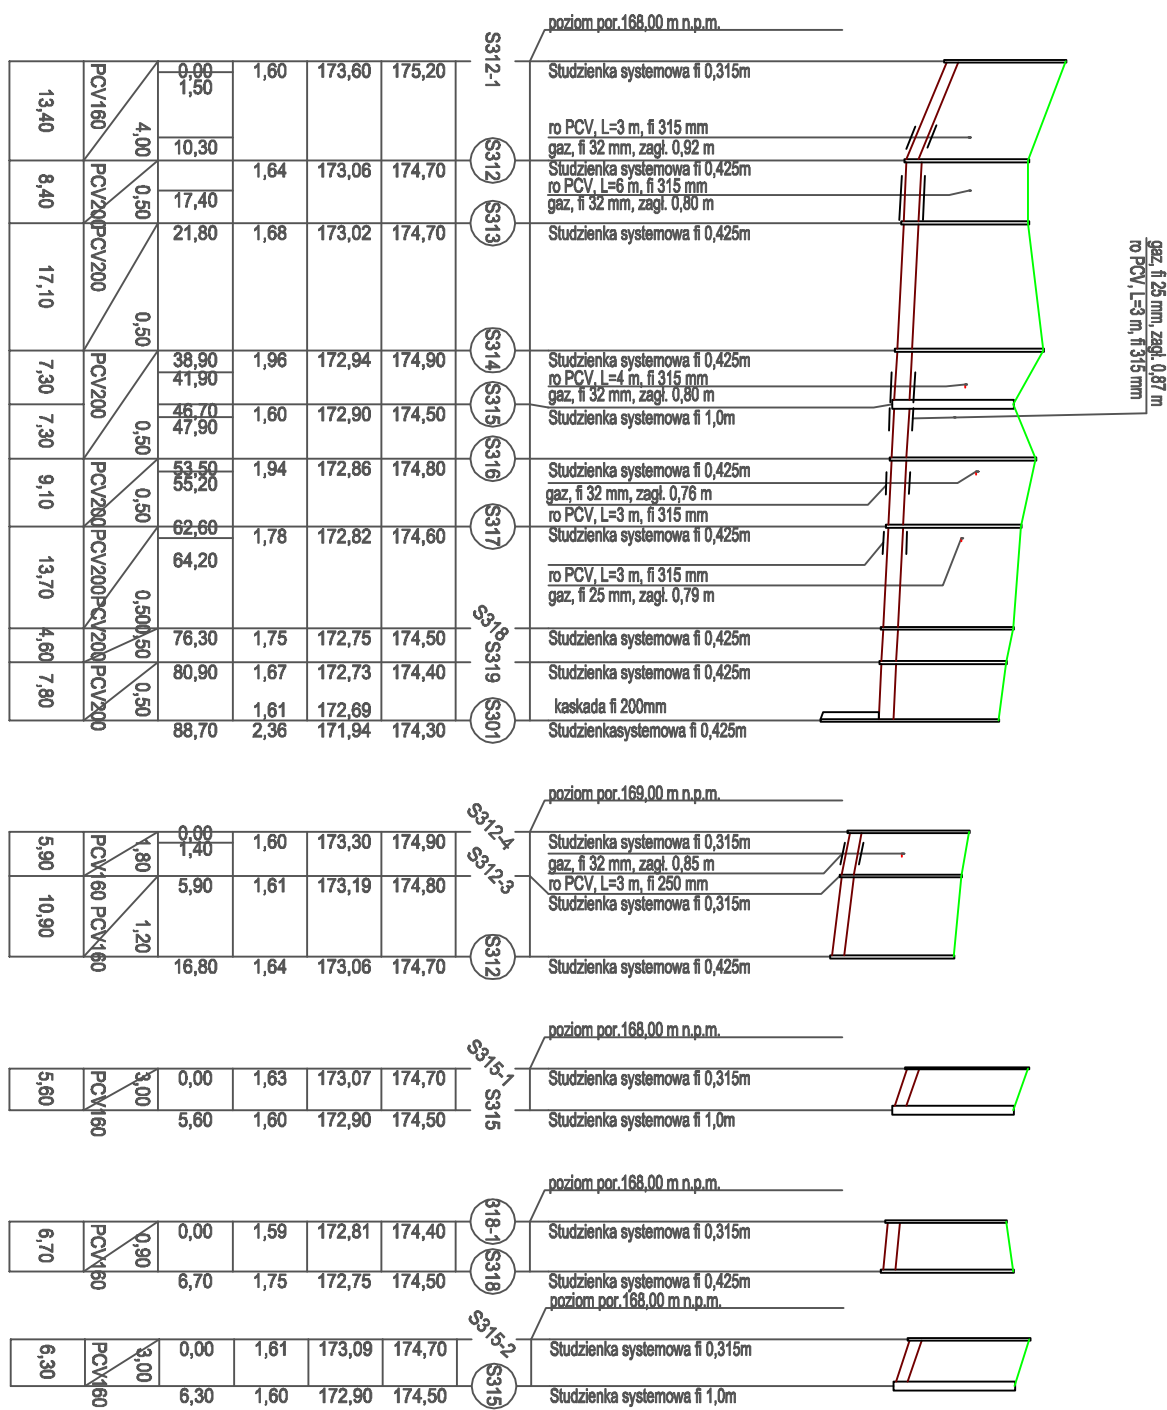
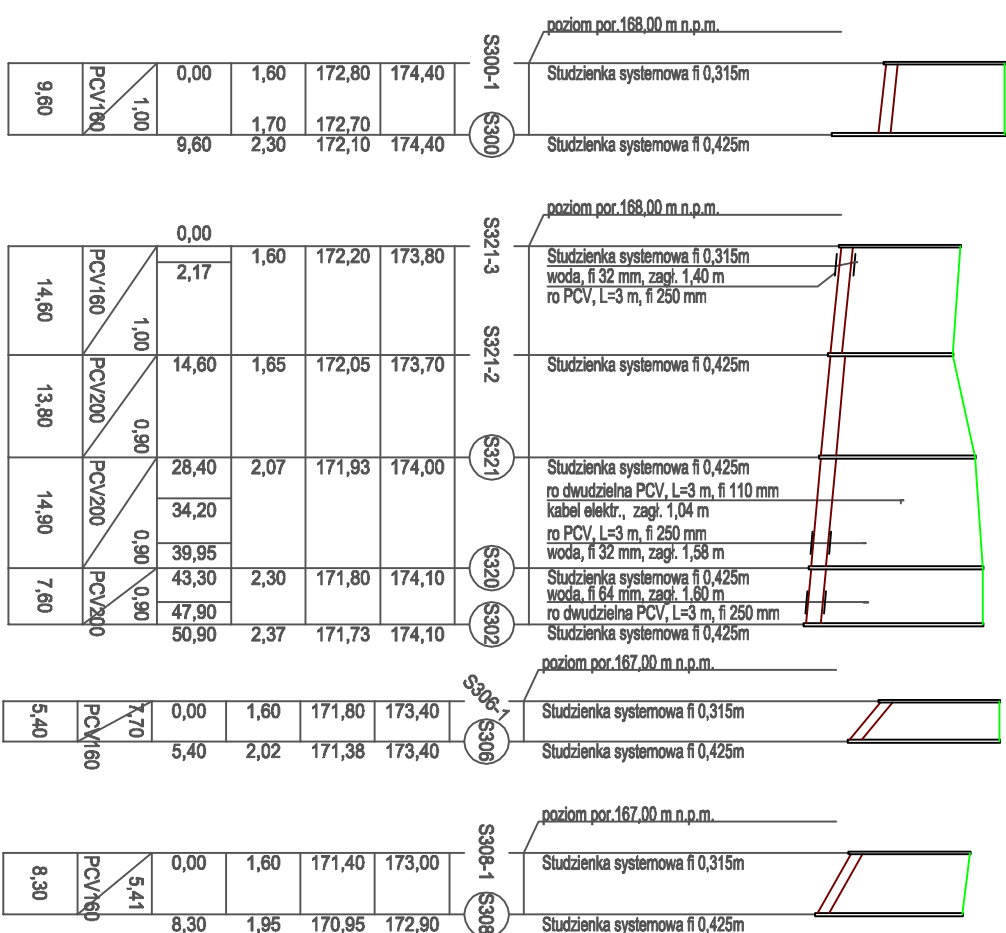



PROFIL PODŁUŻNY SIECI KANALIZACJI SANITARNEJ NA ODCINKACH: S295-S311; S300-1-S300; S321-3-S302; S306-1-S306; S308-1-S308; S312-1-S301; S312-S312-4; S315-1-S315; S315-2-S315; S318-S318-1

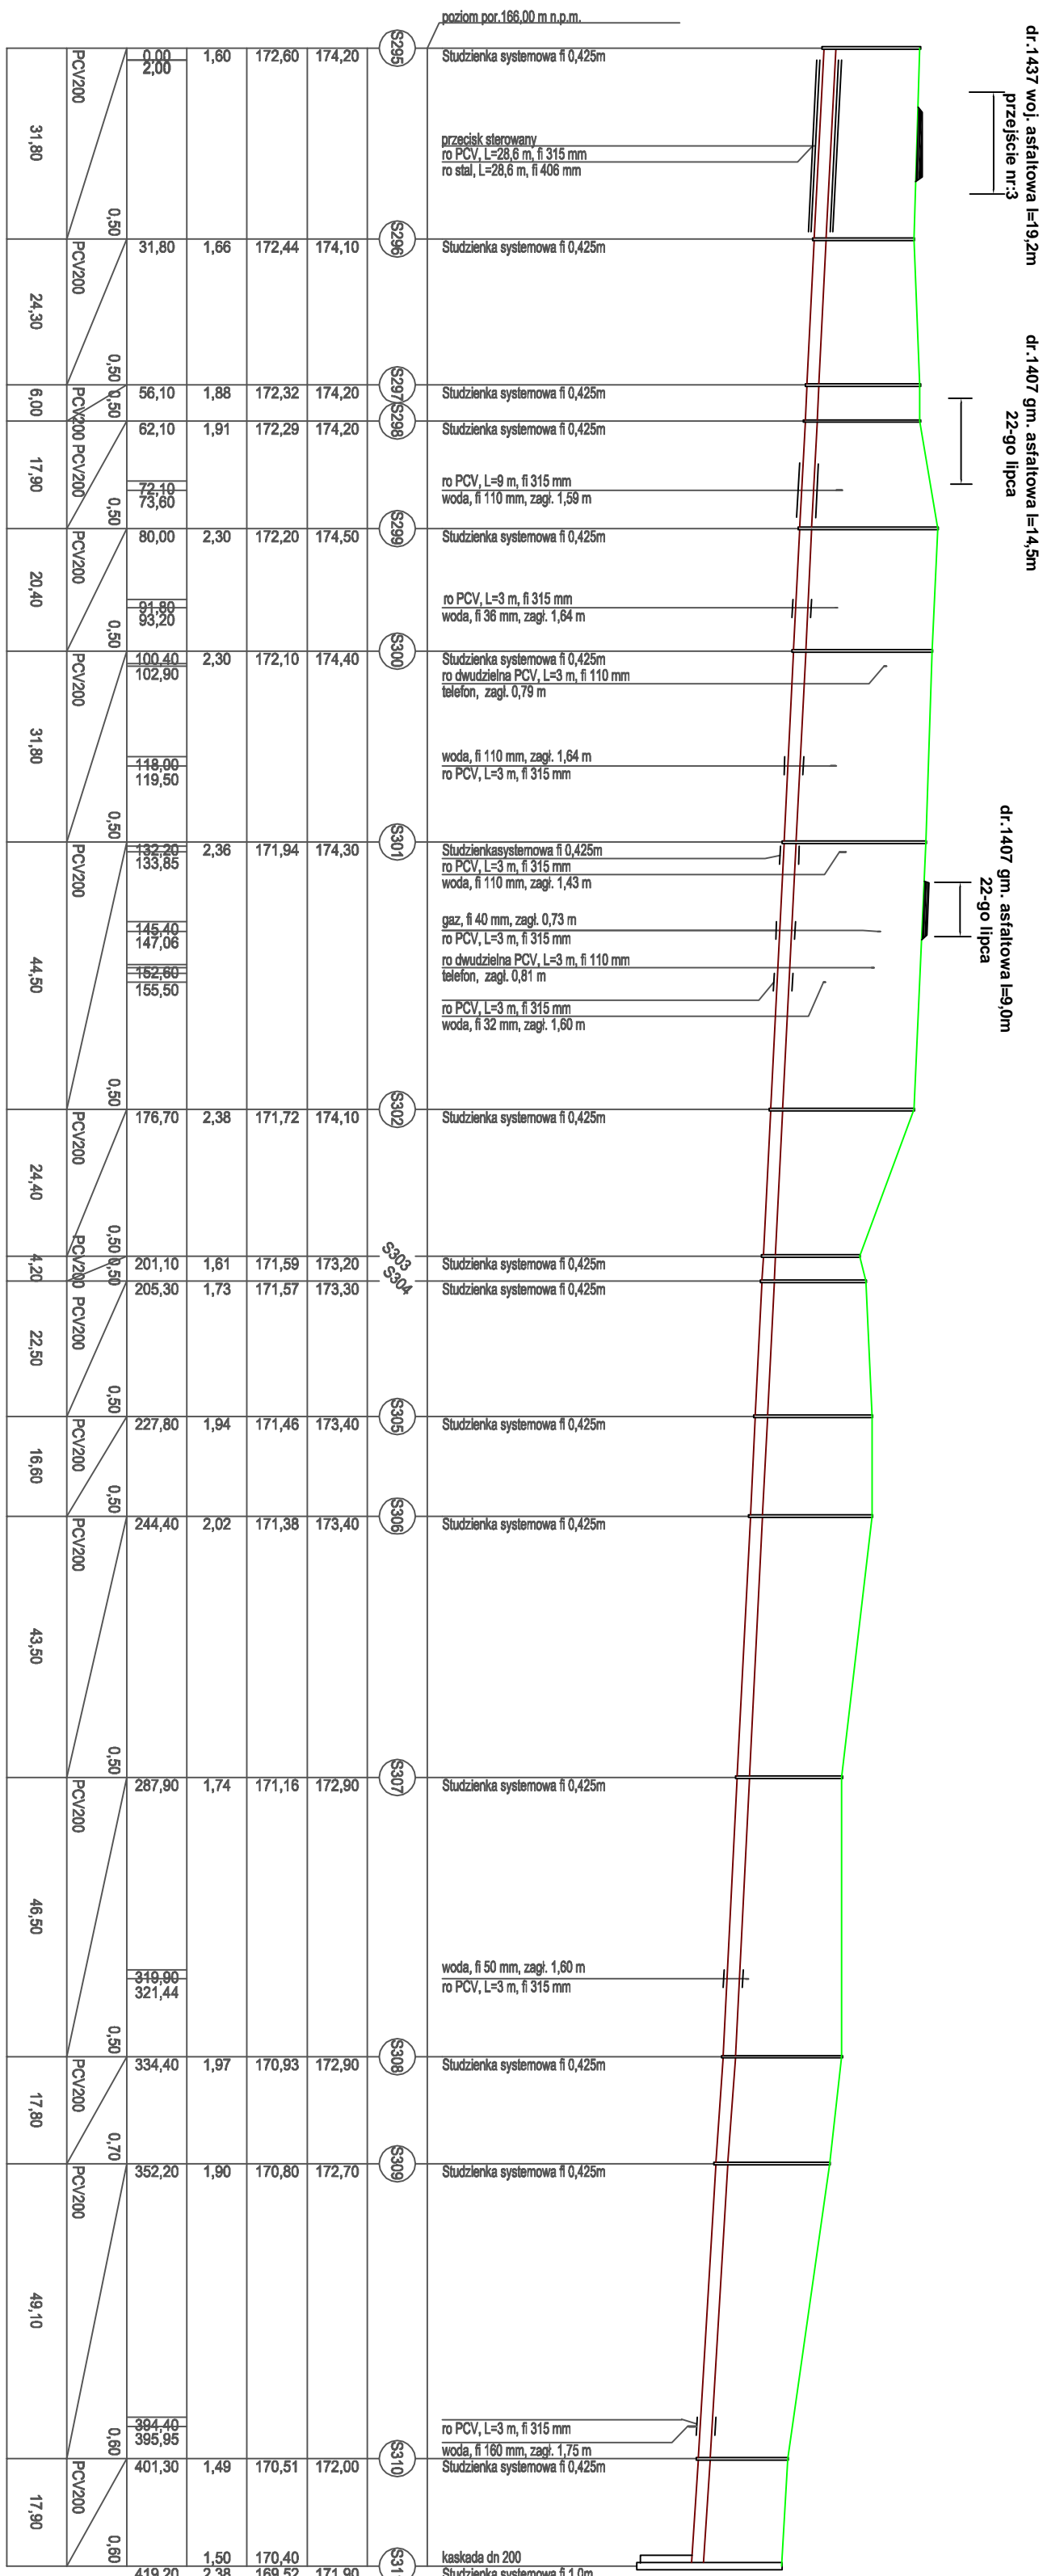

Rew. 00		
Nr rewizji	Opis rewizji	Data rewizji
 <p style="text-align: center;">CENTRUM TECHNIKI BUDOWNICTWA KOMUNALNEGO EKOTECHNIKA Spółka z o.o., ul.Strebrna 16, 00-810 Warszawa</p>		
INWESTOR:	Gmina Bojanów Urząd Gminy Bojanów, ul.Parkowa 5, 37-433 Bojanów	
OBIEKT:	Sieć kanalizacji sanitarnej w miejscowości Stany i Bojanów w Gminie Bojanów	
NAZWA RYS: Profil podłużny sieci kanalizacji sanitarnej na odcinkach:S295-S311;S300-1-S300; S321-3-S302;S306-1-S306;S308-1-S308;S312-1-S301;S312-S312-4;S315-1-S315;S315-2-S315;S318-S318-1		
Główny projektant	^{mgr inż.} Andrzej DZIUBA	BRAZKA
Projektował	^{mgr inż.} Adam Szwed	STADIUM: projekt wyk.
Opracował	^{mgr inż.} Anna Samojeden	SKALA: 1:100/1000
Sprawdził	^{mgr inż.} Natalia Lis	DATK: VII.2008
Funkcja	^{mgr inż.} Jacek Janiec	NR RYS: 139K/K/20
	Imię i nazwisko	Nr uprawnień
		Podpis
		NR. ZEB. 00