PROFIL PODŁUŻNY SIECI KANALIZACJI SANITARNEJ NA ODCINKACH:S479-1-S479;S474-1-S474;S486-1-S481;S481-2-S481;S484-1-S484;S484-2-S484;S454-3-S457;S469-1-S460;S462-1-S462;S471-1;
S463;S470-1-S470;S465-2-S465;S472-4-S467;S435-1-S435;S437-1-S426;S438-1-S438;S439-1-S439;S442-1-S442;S443-1-S430;S445-1-S445;S468-1-S468

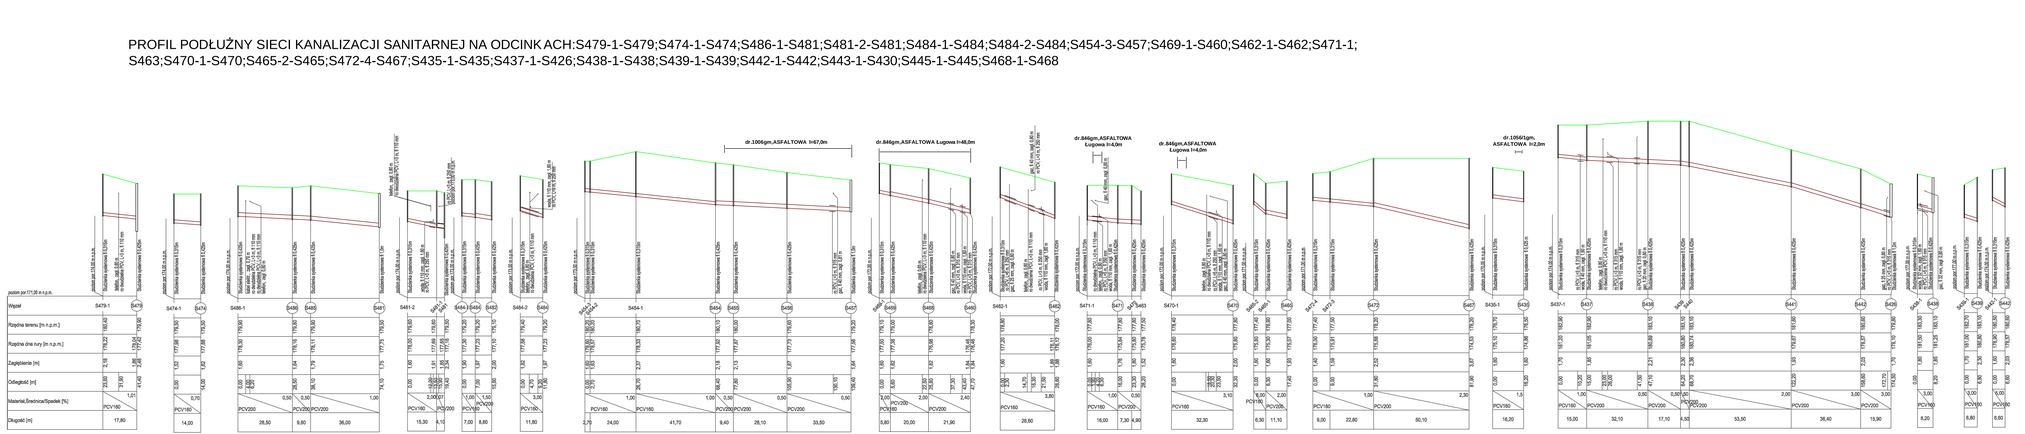

Rew. 00	
Nr rewizji	Opis rewizji

Data rewizji

CENTRUM TECHNIKI BUDOWNICTWA KOMUNALNEGO EKOTECHNIKA
Spółka z o.o., ul.Srebrna 16, 00-810 Warszawa

INWESTOR:	Gmina Bojanów Urząd Gminy Bojanów, ul.Parkowa 5, 37-433 Bojanów			
OBIEKT:	Sieć kanalizacji sanitarnej w miejscowości Stany i Bojanów w Gminie Bojanów			
NAZWA RYS.	Profil podłużny sieci kanalizacji sanitarnej na odcinkach:S479-1-S479;S474-1-S474;S486-1-S481; S481-2-S481;S484-1-S484;S484-2-S484;S454-3-S457;S469-1-S460;S462-1-S462;S471-1; S463;S470-1-S470;S465-2-S465; S472-4-S467;S435-1-S435;S437-1-S426;S438-1-S438;S439-1-S439;S442-1-S442;S443-1-S430;S445-1-S445;S468-1-S468			
Główny Projektant	mgr inż. Andrzej DZIUBA		Skala	SANITARNA
Projektował	mgr inż. Adam Szwed	PDK/0063/POOS/06	Plansza	projekt wyk.
Opracował	mgr inż. Anna Samojeden		Skala	1:100/1000
Opracował	mgr inż. Natalia Lis		Data	VII.2008
Sprawdził	mgr inż. Jacek Janiec	52/Tbg/87	Nr ew.	139K/K/26
Funkcja	Imię i nazwisko	Nr uprawnień / Podpis	Nr arch.	00

Ekotechnika
Tel. 0-22 ... Fax ... Telefonia od 1994