
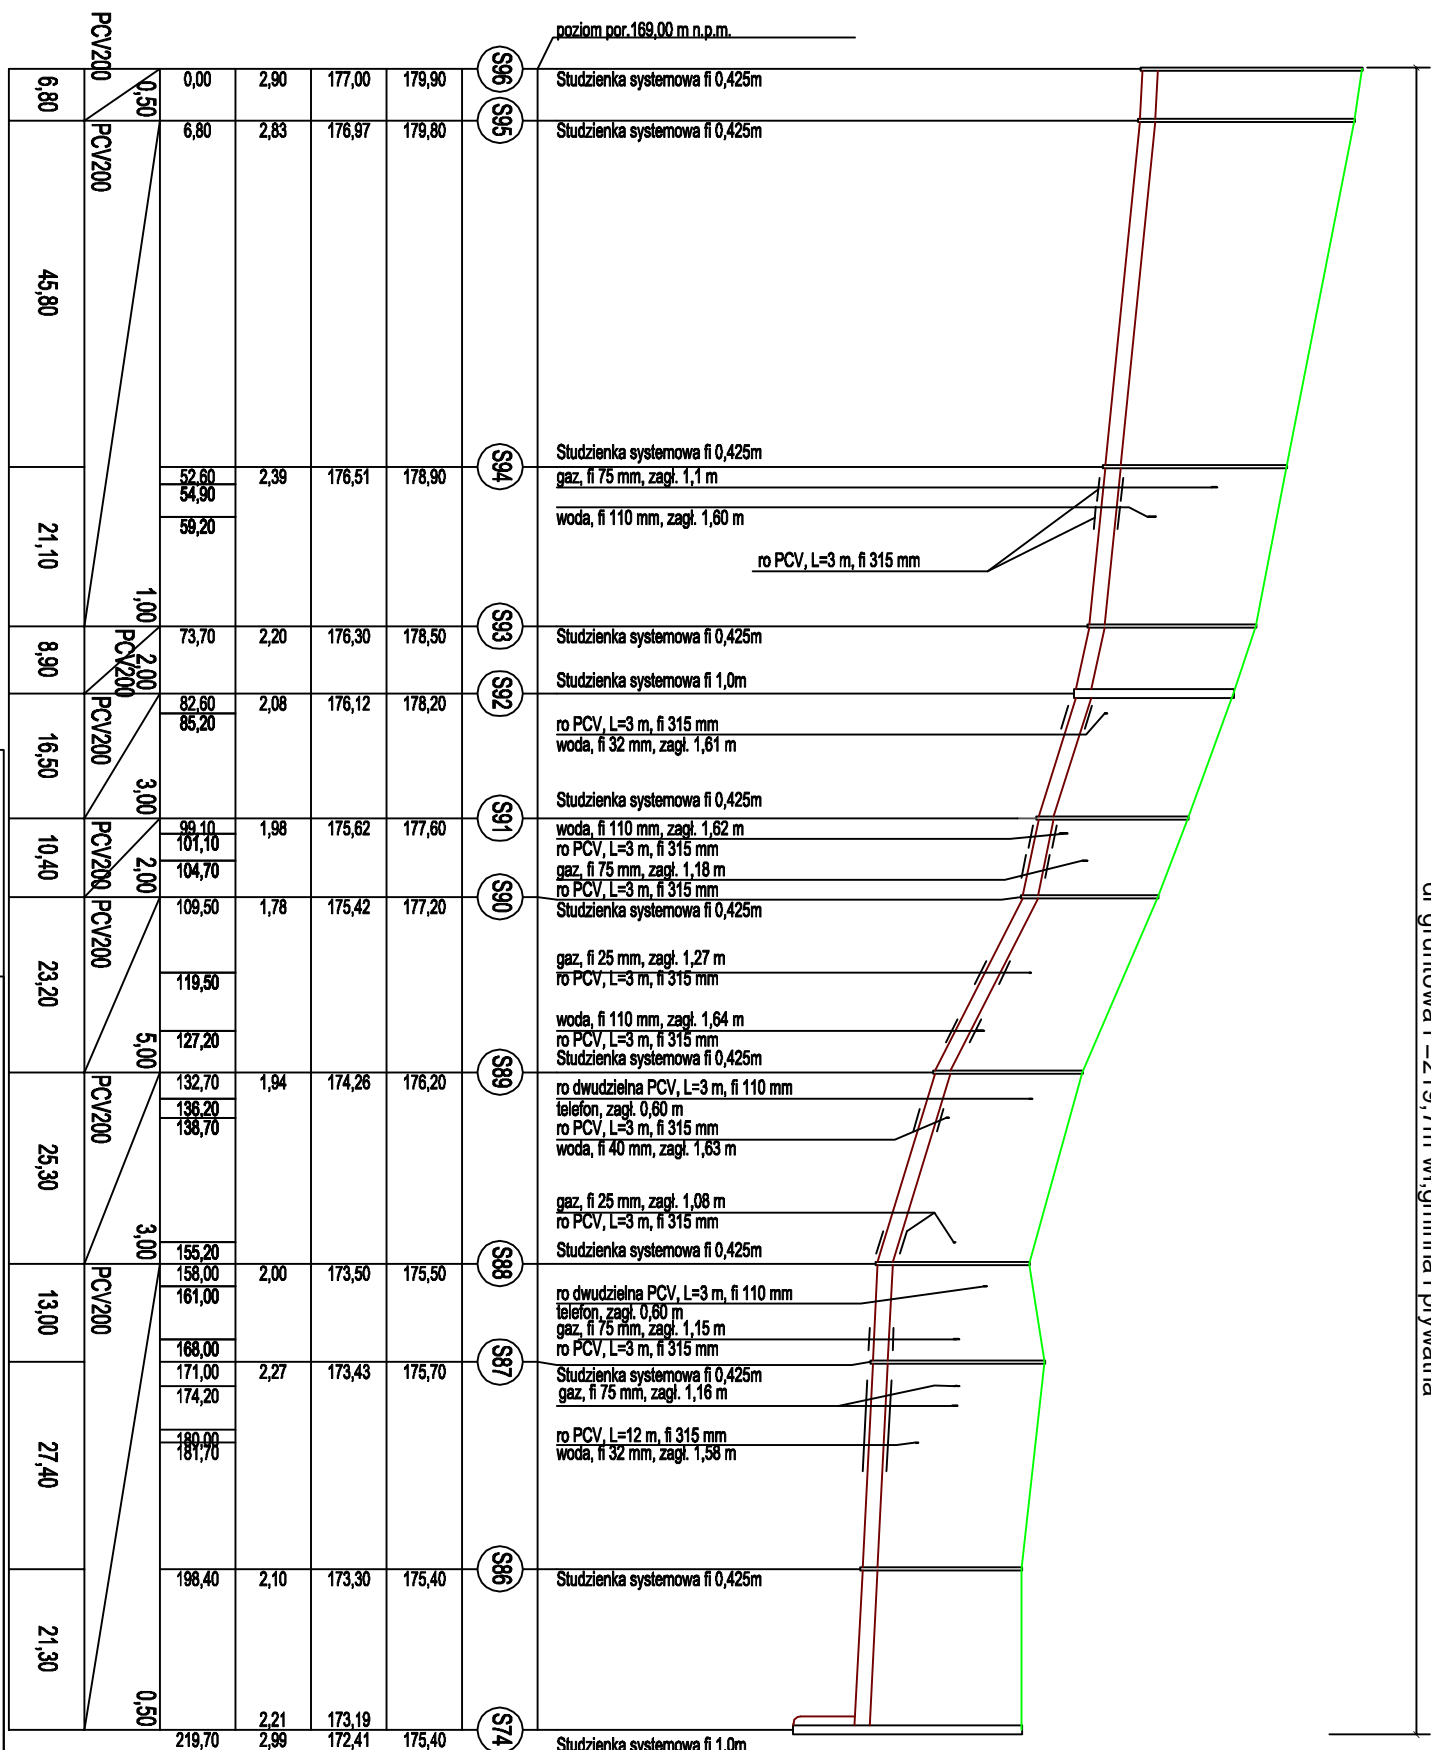



PROFIL PODŁUŻNY SIECI KANALIZACJI SANITARNEJ NA ODCINKU SR2-1-P2, S74-S96

dr gruntowa l = 219,7m w/; gminna i prywatna

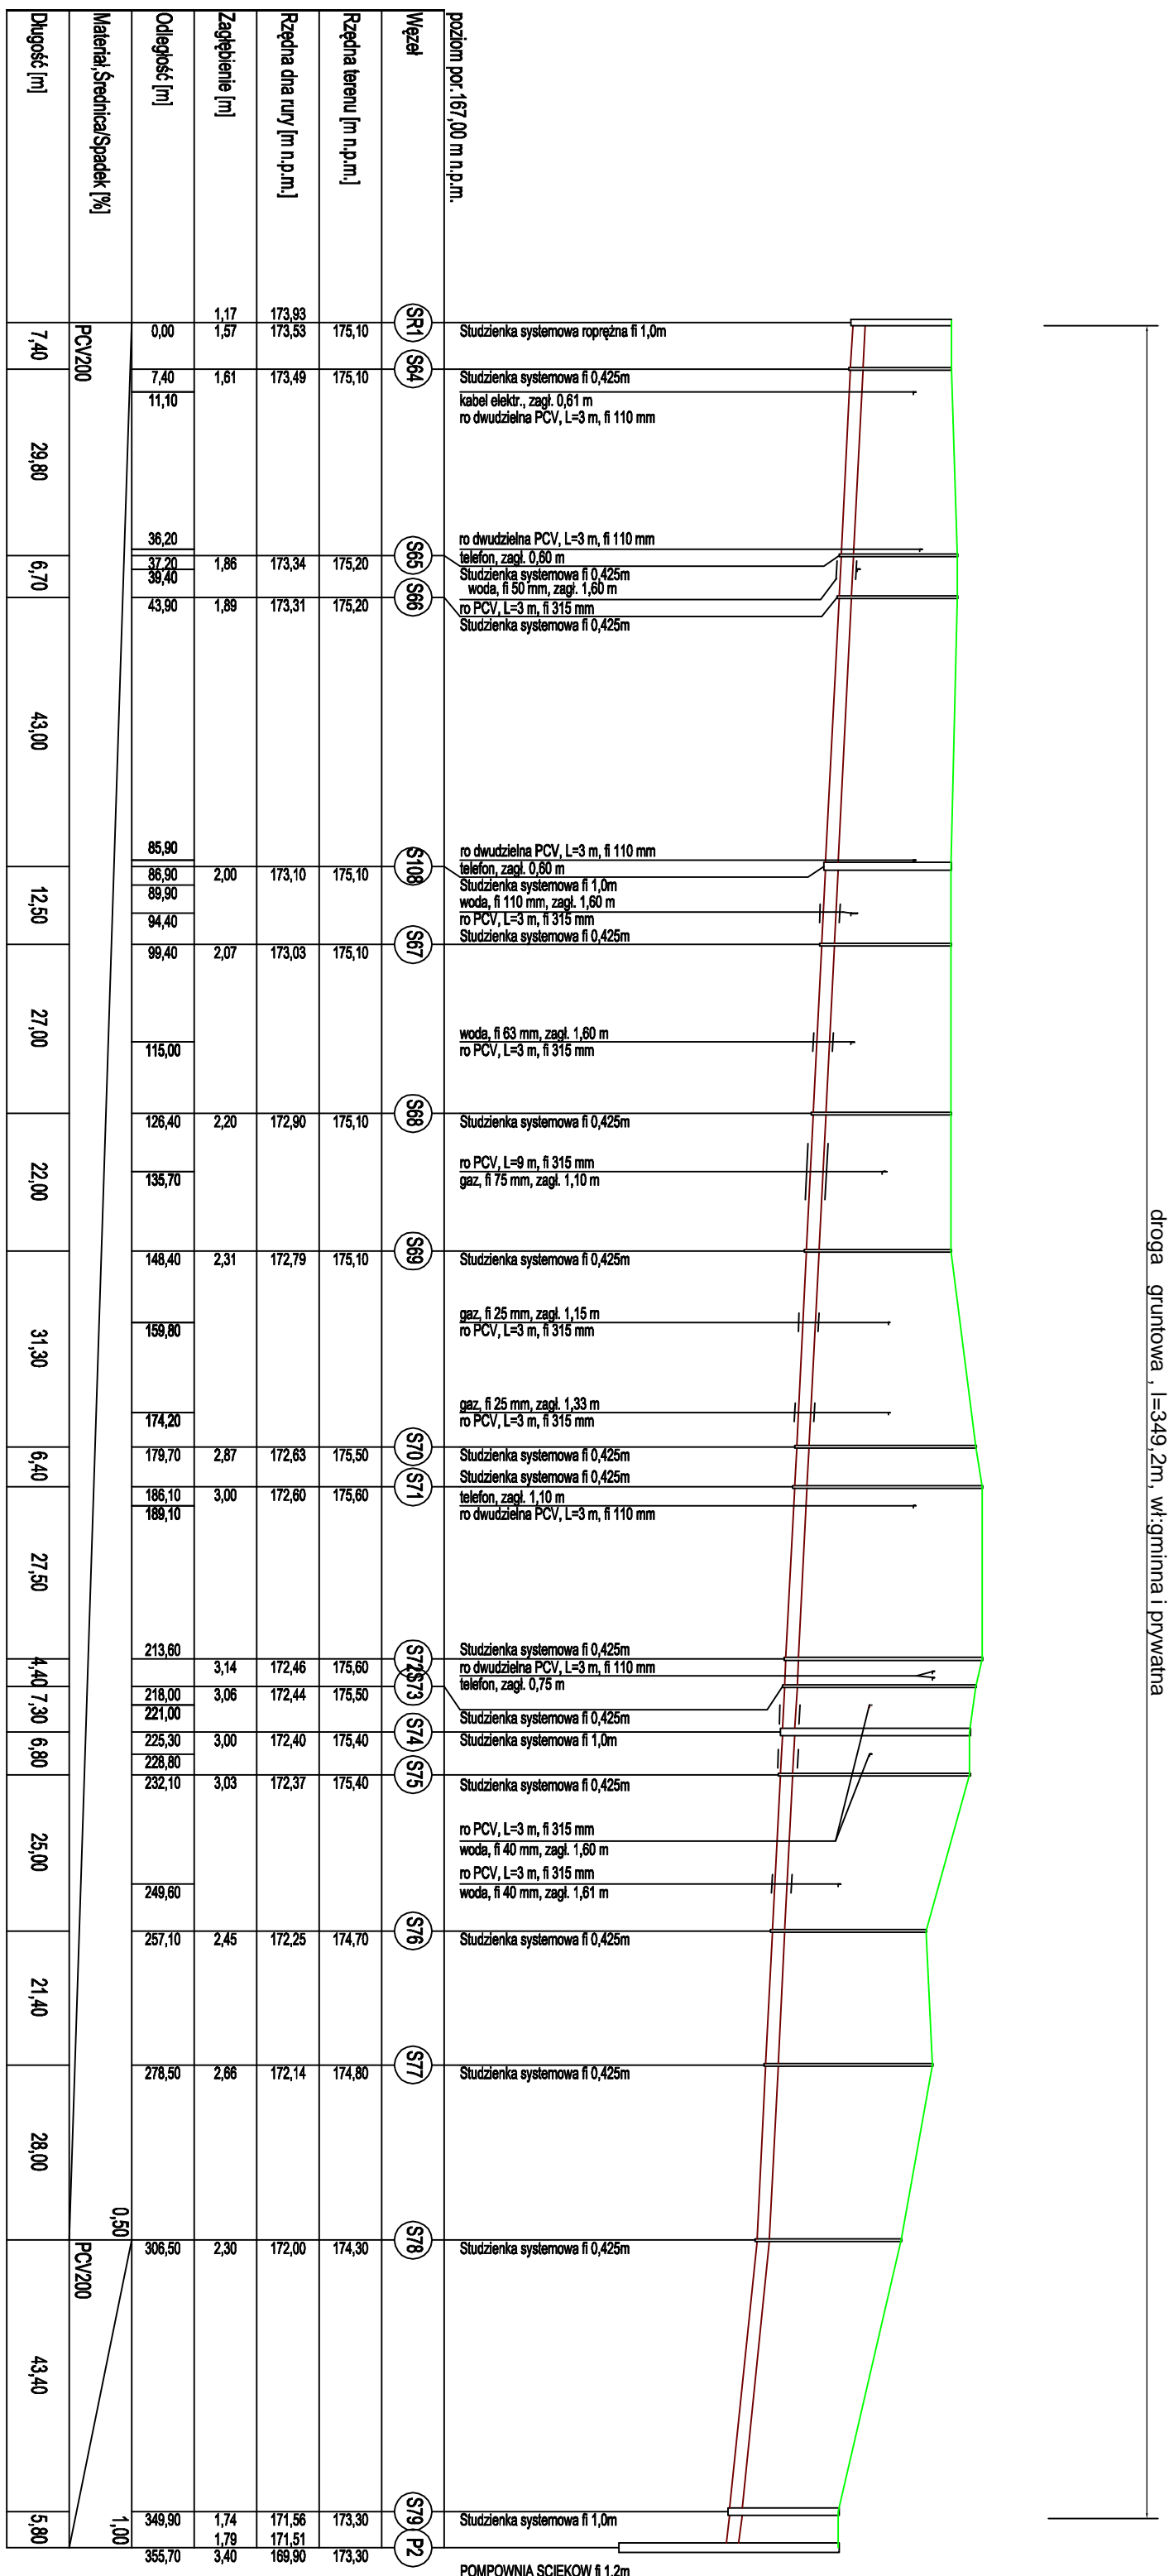

Rew. 00			
Nr rewizji	Opis rewizji	Data rewizji	
 <p style="text-align: center;">CENTRUM TECHNIKI BUDOWNICTWA KOMUNALNEGO EKOTECHNIKA Spółka z o.o., ul. Srebrna 16, 00-810 Warszawa</p>			
INWESTOR:	Urząd Gminy Bojanów Gmina Bojanów		
OBIEKT:	Sieć kanalizacji sanitarnej w miejscowości Stany i Bojanów w Gminie Bojanów		
NAZWA RYS: Profil podłuzny sieci kanalizacji sanitarnej na odcinkach: P2-SR1.S96-S74			
Główny Projektant	^{mgr inż.} Andrzej DZIUBA	BRANŻA:	SANTARNA
Projektował	^{mgr inż.} Adam Szwed	STADIUM:	projekt wyk.
Opracował	^{mgr inż.} Anna Samojeden	SKALA:	1:100/1000
Opracował	^{mgr inż.} Natalia Lis	DATA:	VII.2008
Sprawdził	^{mgr inż.} Jacek Janiec	Nr rys:	139K/K/06
Funkcja	Imię i nazwisko	Nr uprawnień	Nr kw.: 00
		Podpis	