



PROFIL PODŁUŻNY SIECI KANALIZACJI SANITARNEJ NA ODCINKACH: P15-SR15

dr.4173gm,3-go maja
asfaltowa l=38,0m

dr.4173gm,3-go maja
GRUNTOWA l=67,0m

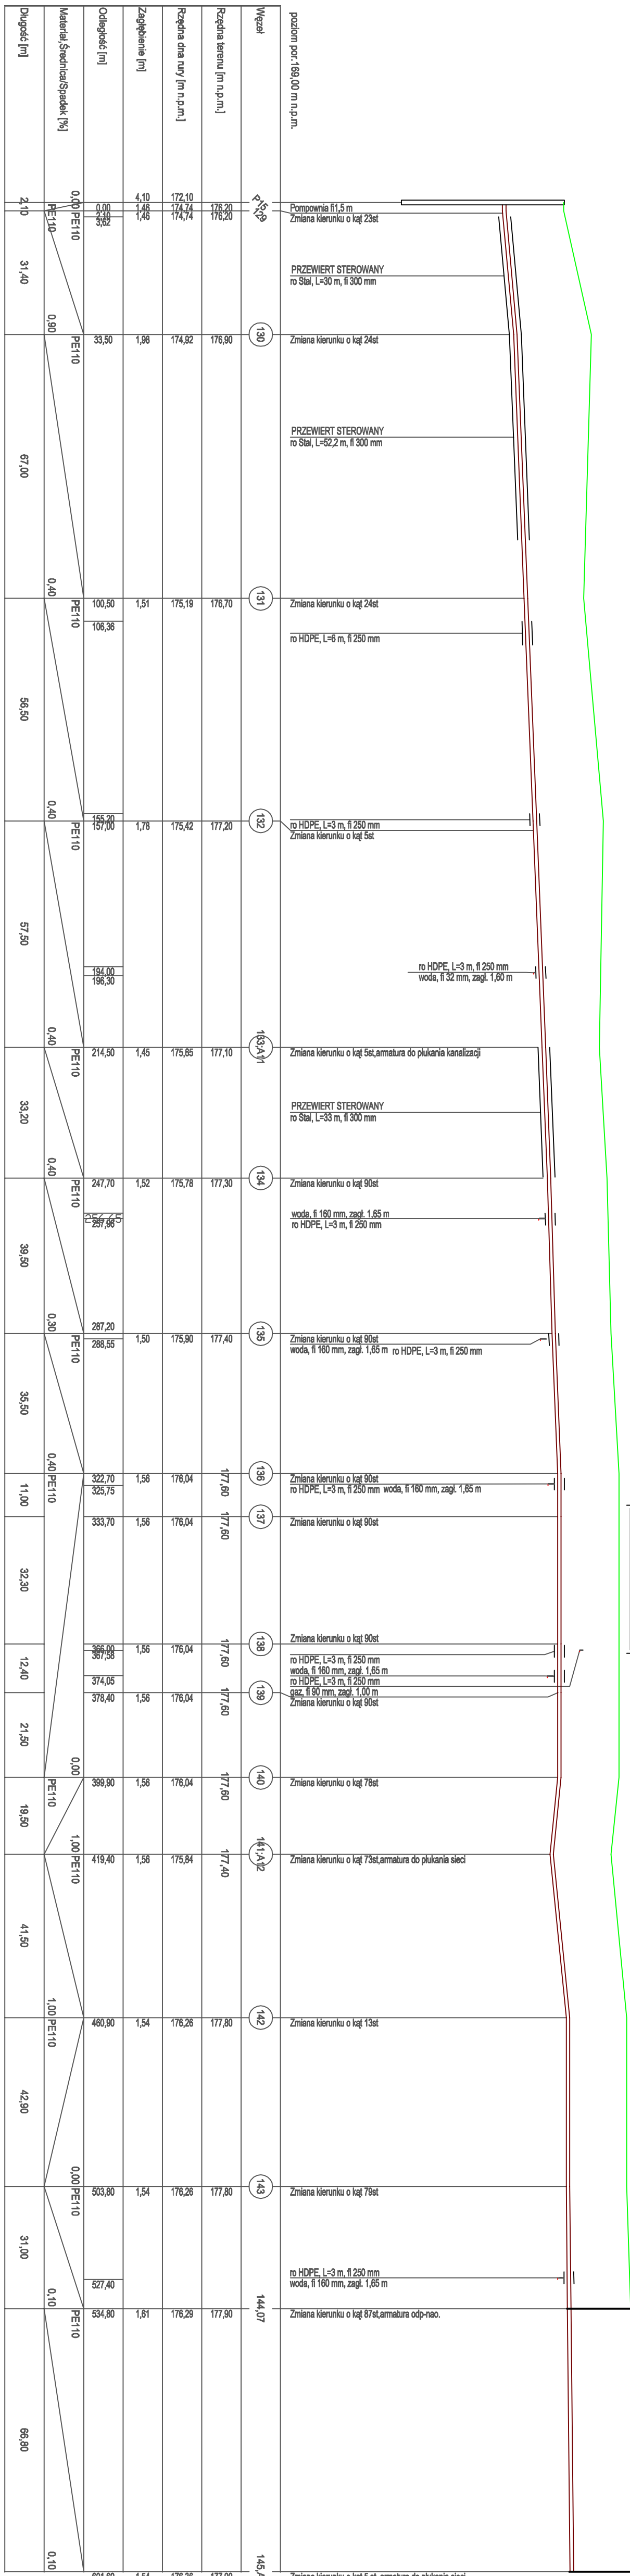

Rew. 00		
Nr rewizji	Opis rewizji	Data rewizji
 <p>CENTRUM TECHNIKI BUDOWNICTWA KOMUNALNEGO EKOTECHNIKA Spółka z o.o., ul.Śrebrna 16, 00-810 Warszawa</p>		
INWESTOR:	<p>Urząd Gminy Bojanów Gmina Bojanów Sieć kanalizacji sanitarnej w miejscowości Stany i Bojanów w Gminie Bojanów</p>	
OBIEKT:		
NAZWA RYS.	<p>Profil podłużny sieci kanalizacji sanitarnej na odcinkach: P15-SR15</p>	
Główny Projektant	^{mgr inż.} Andrzej DZIUBA	BRZĄDZAL: SANITARNA
Projektował	^{mgr inż.} Adam Szwed	STADIUM: projekt wyk.
Opracował	^{mgr inż.} Anna Samojeden	SKALA: 1:100/1000
Opracował	^{mgr inż.} Natalia Lis	DATA: VII.2008
Sprawdził	^{mgr inż.} Jacek Janiec	52/1bg/87
funkcja	Imię i nazwisko	Nr uprawnień
		Podpis
		MIR RYS.: 139K/K/36
		MIR BRZ.: 00