PROFIL PODŁUŻNY SIECI KANALIZACJI SANITARNEJ NA ODCINKACH: S322-S338;S329-1S329;S330-3-S330;S340-6-S340;S337-1S337;S305-1-S305;SR7-S311;P9-SR9

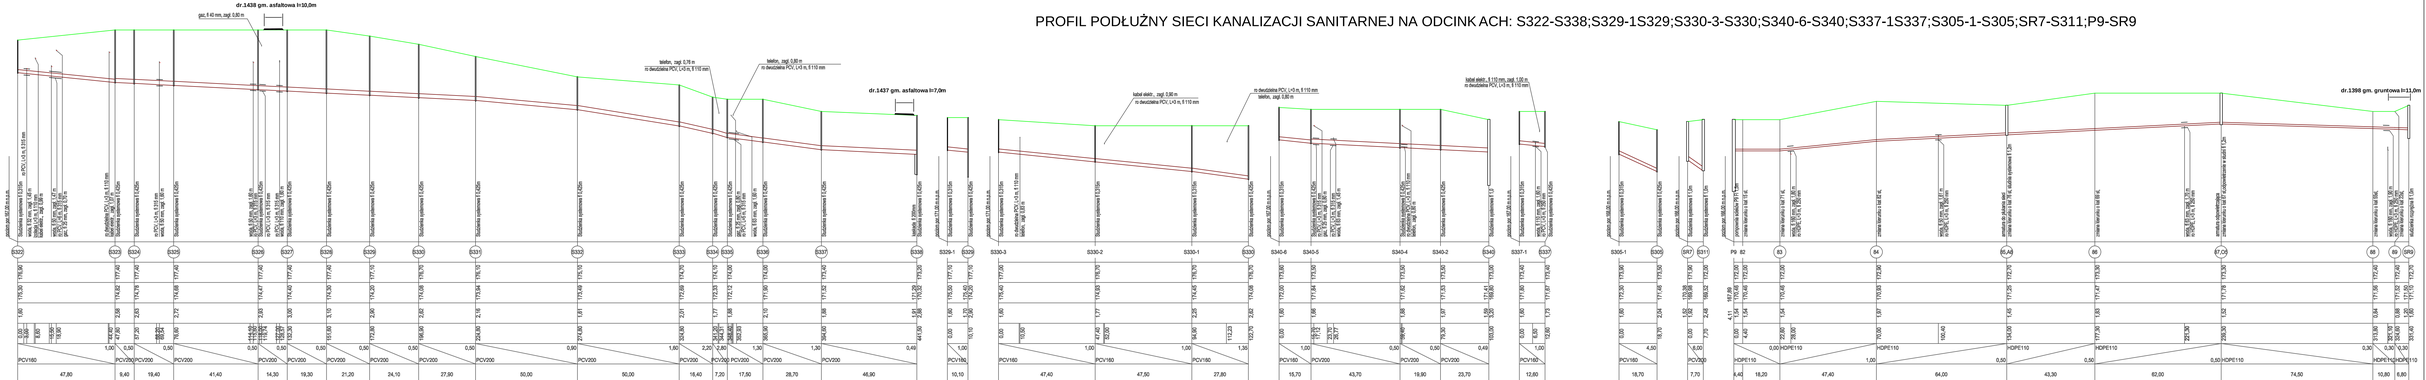

Rew. 00		
Nr rewizji	Opis rewizji	Data rewizji

CENTRUM TECHNIKI BUDOWNICTWA KOMUNALNEGO EKOTECHNIKA
Spółka z o.o., ul.Srebrna 16, 00-810 Warszawa

INWESTOR:	Gmina Bojanów Urząd Gminy Bojanów, ul.Parkowa 5, 37-433 Bojanów
OBIEKT:	Sieć kanalizacji sanitarnej w miejscowości Stany i Bojanów w Gminie Bojanów
NAZWA RYS.	Profil podłużny sieci kanalizacji sanitarnej na odcinkach:S322-S338; S329-1S329;S330-3-S330;S340-6-S340;S337-1S337;S305-1-S305;SR7-S311;P9-SR9

Główny Projektant	mgr inż. Andrzej DZIUBA	Branża	SANITARNA
Projektował	mgr inż. Adam Szwed	PDK/0063/PODS/06	Etap	projekt wyk.
Opracował	mgr inż. Anna Samojeden		Skala	1:100/1000
Opracował	mgr inż. Natalia Lis		Data	VII.2008
Sprawdził	mgr inż. Jacek Janiec	SZ/Inż/87	Nr arch.	139K/K/21
Funkcja	Imię i nazwisko	Nr uprawnień	Podpis	Nr egz.	00

Ekotechnika
Historia od 1945