


PROFIL PODŁUŻNY SIECI KANALIZACJI SANITARNEJ NA ODCINKACH S45-S35, S47-1-S43, P1-S21

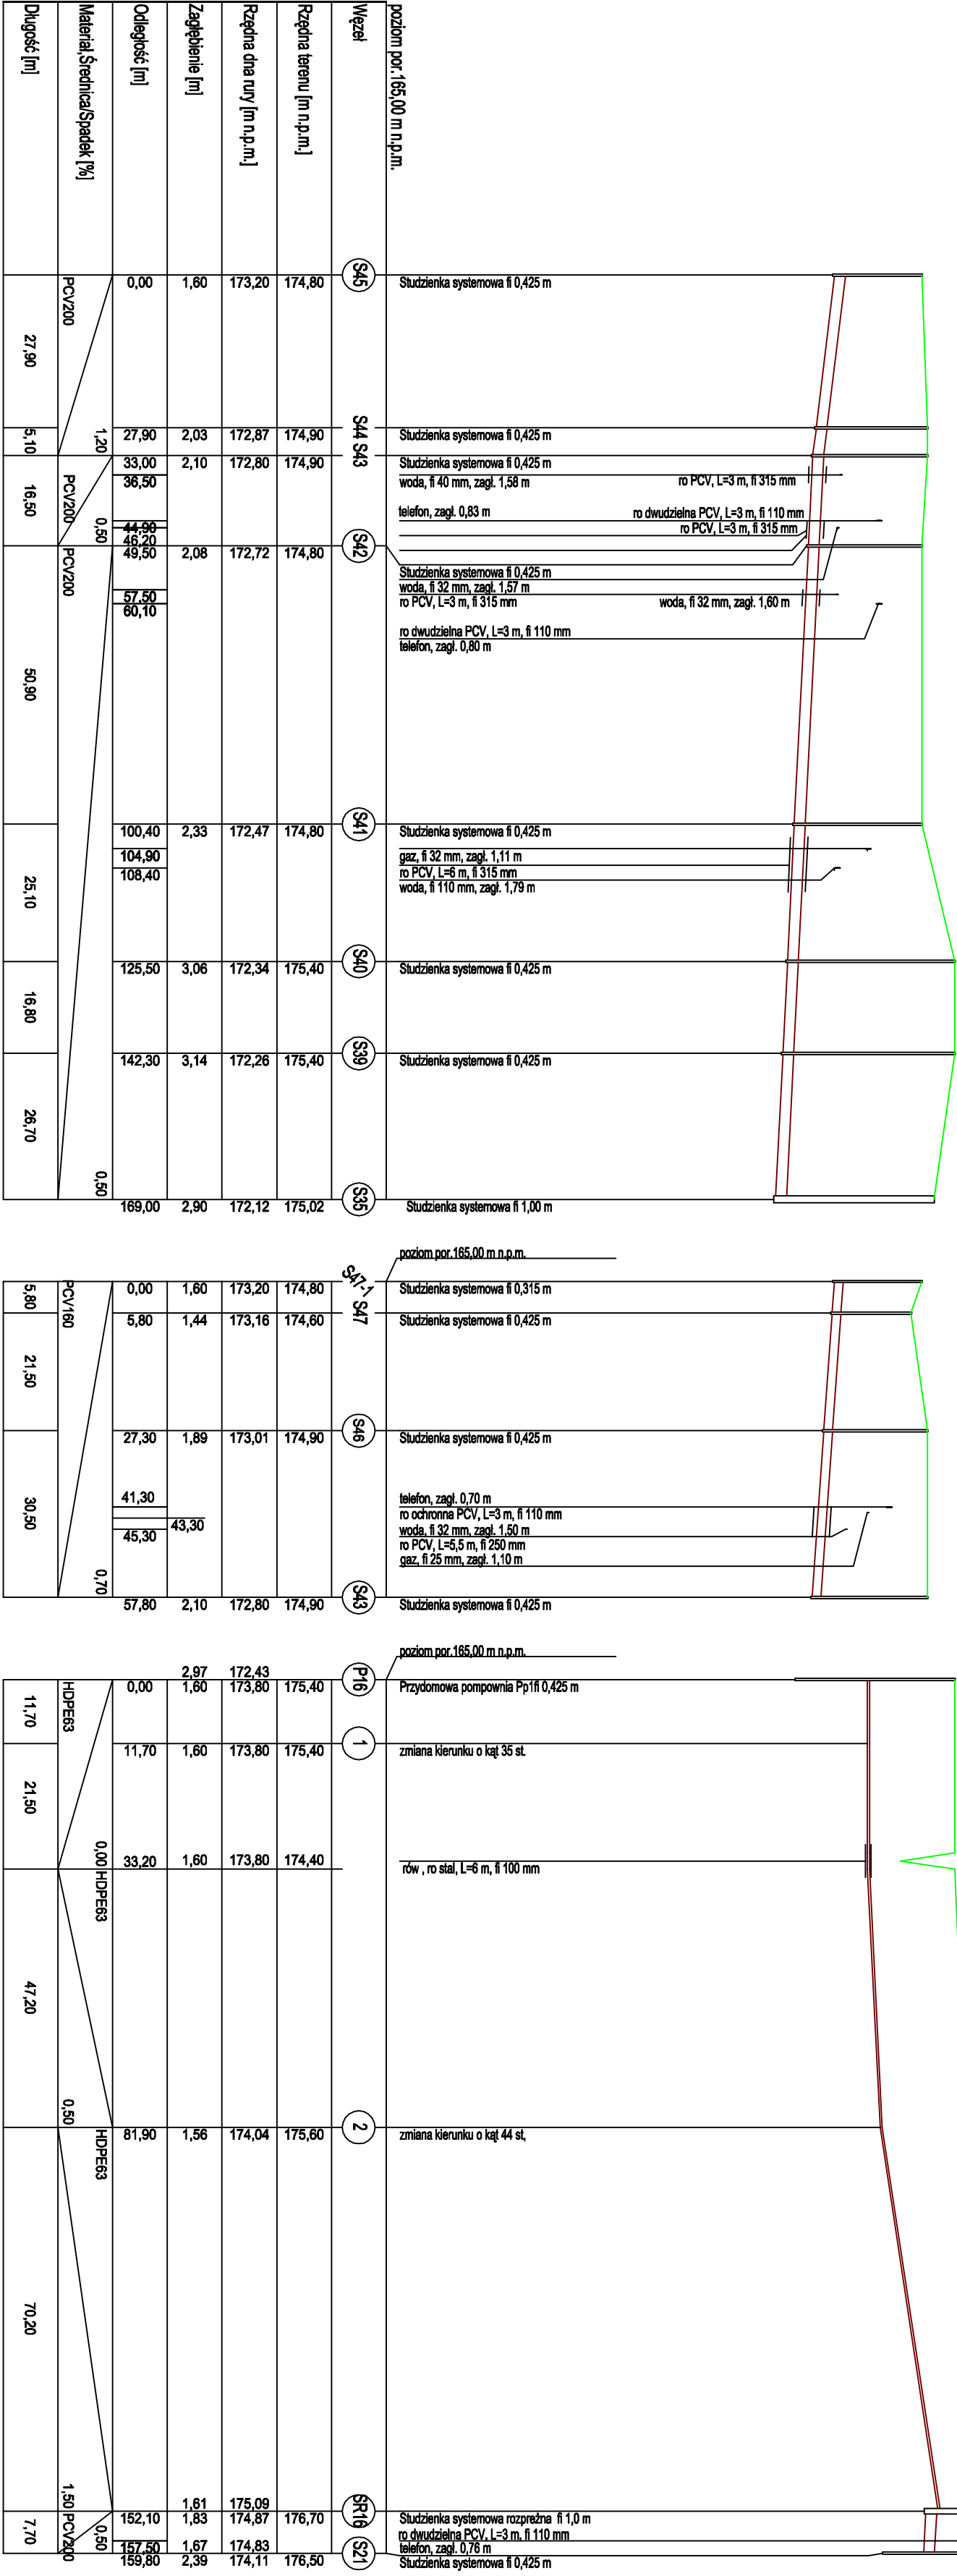

Rew. 00			
Nr rewizji	Opis rewizji	Data rewizji	
<div></div> <div>CENTRUM TECHNIKI BUDOWNICTWA KOMUNALNEGO EKOTECHNIKA Spółka z o.o., ul. Srebrna 16, 00-810 Warszawa</div>			
INWESTOR:	Gmina Bojanów Urząd Gminy Bojanów, ul. Parkowa 5, 37-433 Bojanów		
OBIEKT:	Sieć kanalizacji sanitarnej w miejscowości Stany i Bojanów w Gminie Bojanów		
NAZWA RYS:	Profil podłużny sieci kanalizacji sanitarnej na odcinkach: S45-S35, S47-1-S43, P1-S21		
Główny Projektant	^{mgr inż.} Andrzej DZIUBA	BRANŻA:	SANITARNA
Projektował	^{mgr inż.} Adam Szwed	STADIUM:	Projekt wyk.
Opracował	^{mgr inż.} Anna Samojeden	SKALA:	1:100/1000
Opracował	^{mgr inż.} Natalia Lis	DATA:	VII.2008
Sprawdził	^{mgr inż.} Jacek Janiec	NR RYS:	139K/K/04
Funkcja	Imię i nazwisko	Nr uprawnień	Podpis
			NR BRZ.: 00