PROFIL PODŁUŻNY SIECI KANALIZACJI SANITARNEJ NA ODCINKACH:
S377-1-S377;S408-S380;S41-S383;S415-1-S415;S416-1-S416;S384-1-S384;S417-4-S389;S417-2-S417;S420-1-S420;S419-1-S419;SR10-S393;S404-1-S404;S405-1-S405,P11-SR11

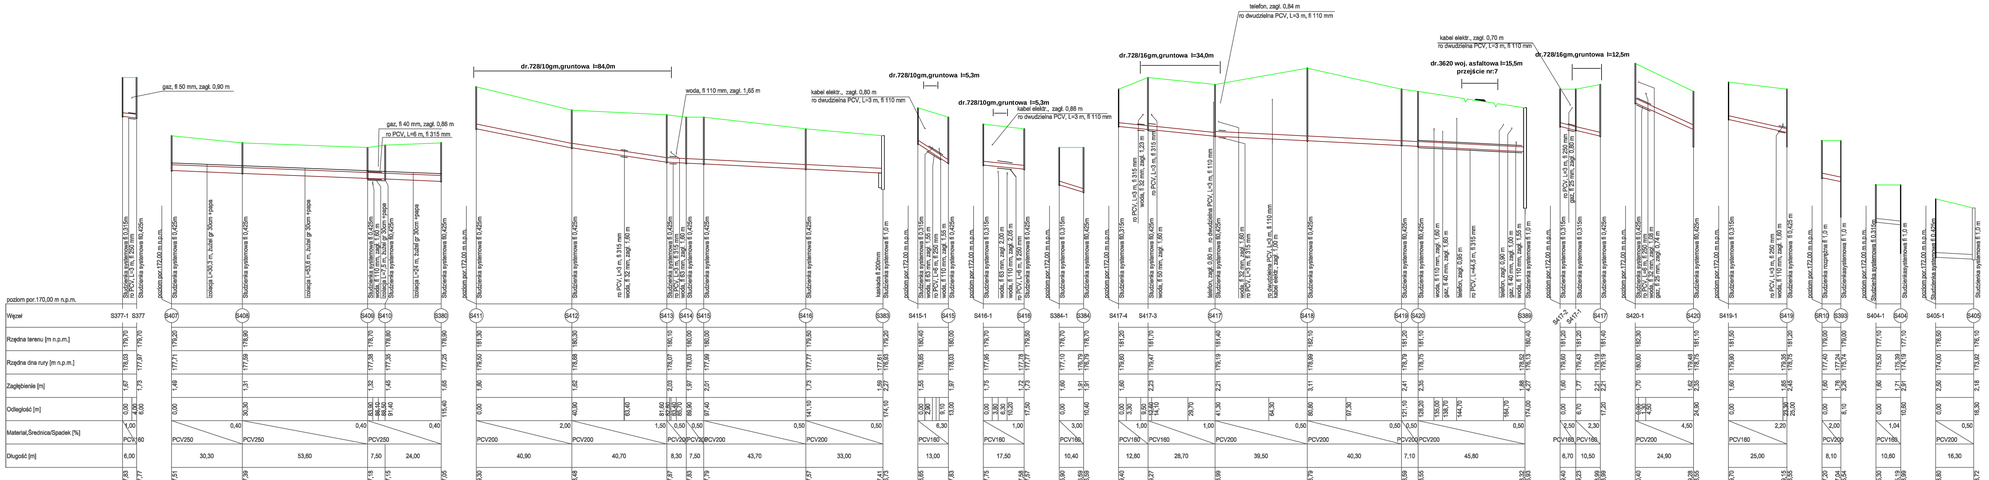

Rew. 00	
Nr rewizji	Opis rewizji — Data rewizji

CENTRUM TECHNIKI BUDOWNICTWA KOMUNALNEGO EKOTECHNIKA
Spółka z o.o., ul.Srebrna 16, 00-810 Warszawa

INWESTOR: Gmina Bojanów
Urząd Gminy Bojanów, ul.Parkowa 5, 37-433 Bojanów

OBIEKT: Sieć kanalizacji sanitarnej w miejscowości Stany i Bojanów w Gminie Bojanów

NAZWA RYS.: Profil podłużny sieci kanalizacji sanitarnej na odcinkach:S377-1-S377;S408-S380; S411-S383;S415-1-S415;S416-1-S416;S384-1-S384;S417-4-S389;S417-2-S417;S420-1-S420;S419-1-S419; SR10-S393;S404-1-S404;S405-1-S405,P11-SR11

Główny Projektant	mgr inż. Andrzej DZIUBA		STADIUM:	SANITARNA
Projektował	mgr inż. Adam Szwed	PDK/0063/POOS/06	STADIUM:	projekt wyk.
Opracował	mgr inż. Anna Samojeden		SKALA:	1:100/1000
Opracował	mgr inż. Natalia Lis		DATA:	VII.2008
Sprawdził	mgr inż. Jacek Janiec	52/Tbg/97	NR RYS.	139K/K/24
Funkcja	Imię i nazwisko	Nr uprawnień	Podpis	NR REW. 00