PROFIL PODŁUŻNY SIECI KANALIZACJI SANITARNEJ NA ODCINKACH:S650-S587;S653-2-S653;S655-2-S655;SR12-S566;S556-1-S556;S559-1-S559-1;S560-1-S560;S566-6-P14

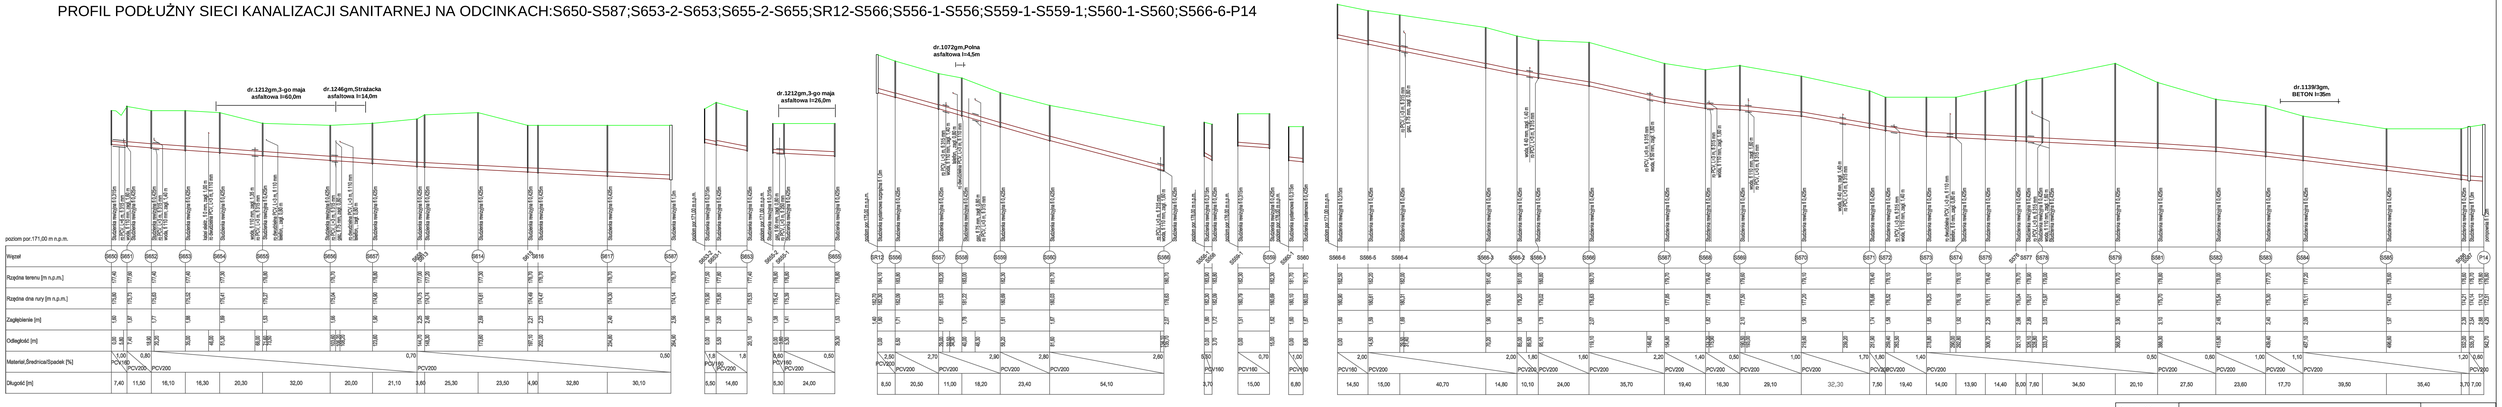

Rew. 00			
Nr rewizji	Opis rewizji		Data rewizji

CENTRUM TECHNIKI BUDOWNICTWA KOMUNALNEGO EKOTECHNIKA
Spółka z o.o., ul.Srebrna 16, 00-810 Warszawa

INWESTOR: Gmina Bojanów
Urząd Gminy Bojanów, ul.Parkowa 5, 37-433 Bojanów

OBIEKT: Sieć kanalizacji sanitarnej w miejscowości Stany i Bojanów w Gminie Bojanów

NAZWA RYS. Profil podłużny sieci kanalizacji sanitarnej na odcinkach: S650-S587;S653-2-S653;S655-2-S655;SR12-S566;S556-1-S556;S559-1-S559-1;S560-1-S560;S566-6-P14

Główny Projektant	mgr inż. Andrzej DZIUBA		skala: SANITARNA
Projektował	mgr inż. Adam Szwed	PDK/0063/PODS/08	stadium: projekt wyk.
Opracował	mgr inż. Anna Samojeden		skala: 1:100/1000
Opracował	Natalia Lis		data: VII.2008
Sprawdził	mgr inż. Jacek Janiec	52/Tbg/87	nr rys. 139K/K/33
Funkcja	Imię i nazwisko	Nr uprawnień	Podpis nr kop. 00

Ekotechnika 1971 1991 lat