
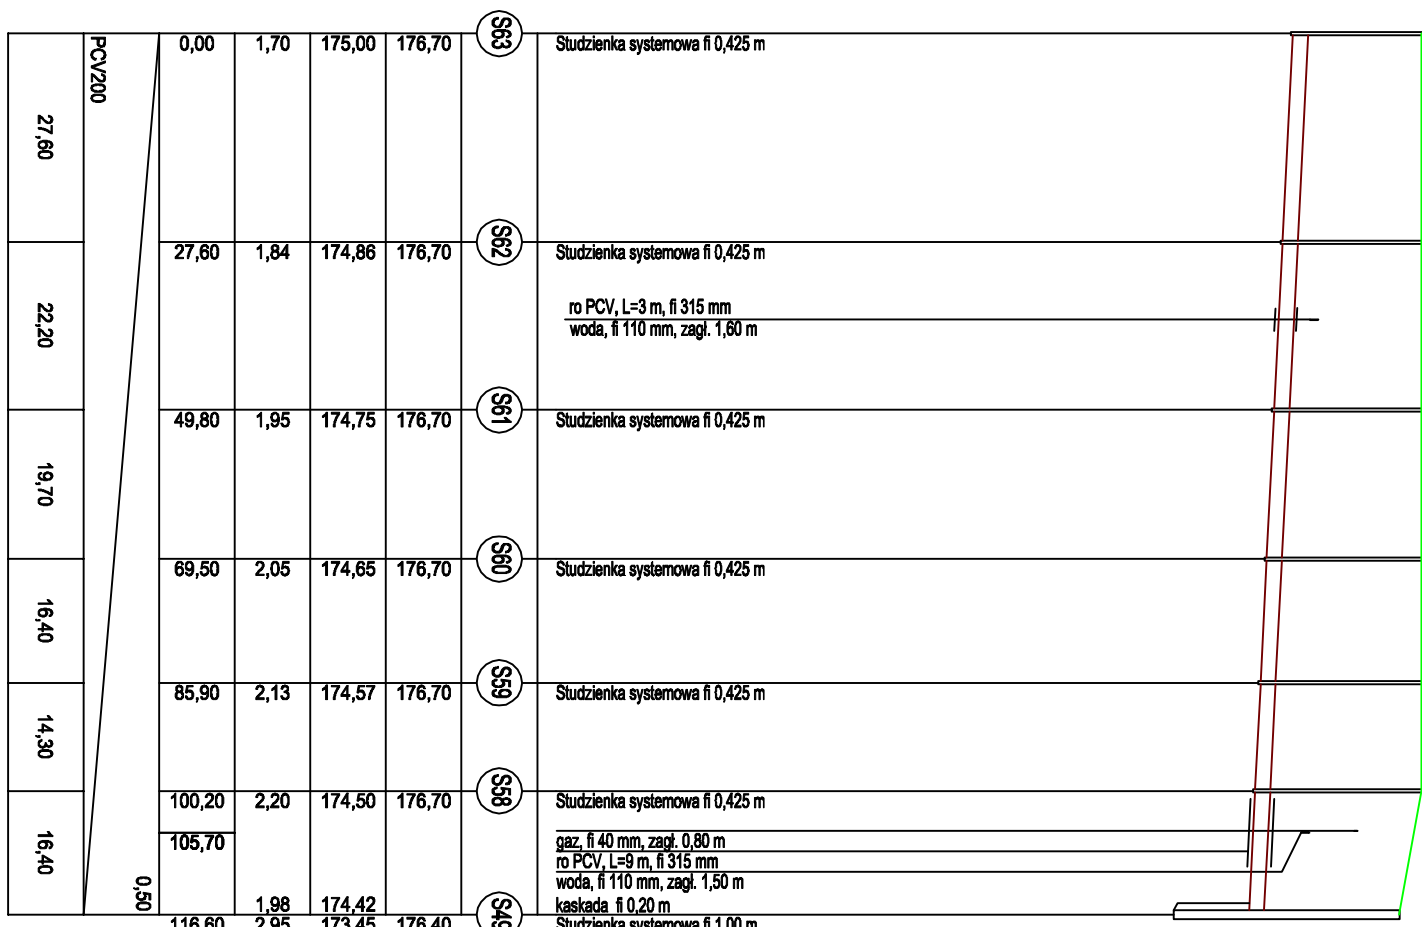



PROFIL PODŁUŻNY SIECI KANALIZACJI SANITARNEJ NA ODCINKACH S57-S31, S63-S49

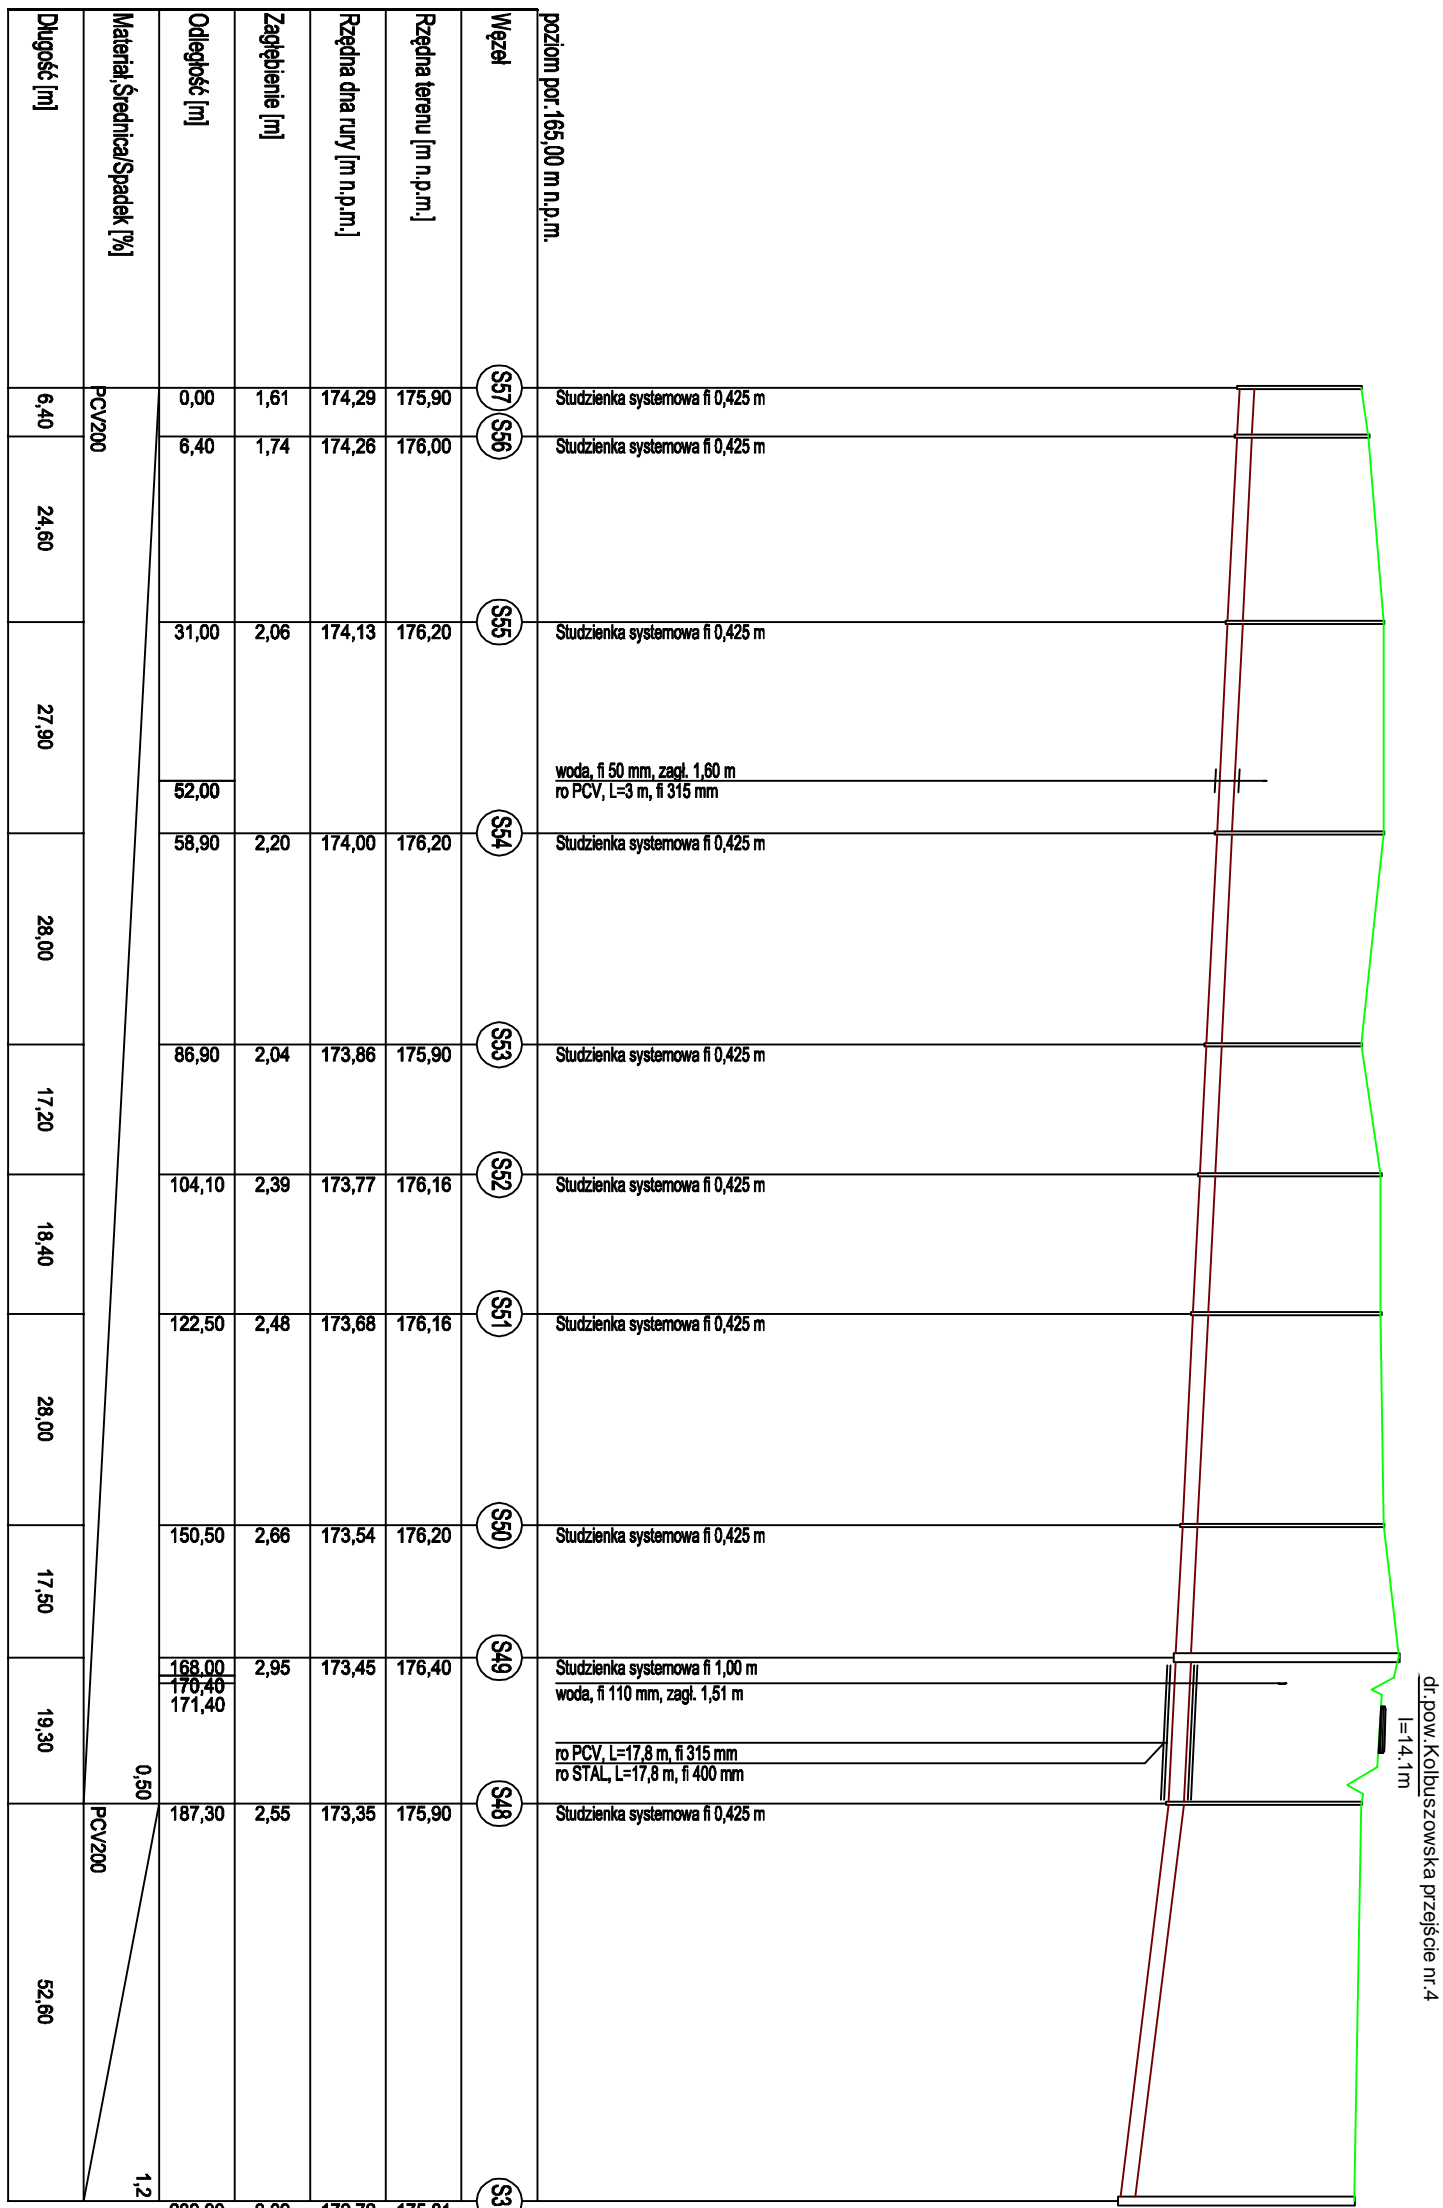

Rew. 00		
Nr rewizji	Opis rewizji	Data rewizji
 <p>CENTRUM TECHNIKI BUDOWNICTWA KOMUNALNEGO EKOTECHNIKA Spółka z o.o., ul. Srebrna 16, 00-810 Warszawa</p>		
INWESTOR:	Gmina Bojanów Urząd Gminy Bojanów, ul. Parkowa 5, 37-433 Bojanów	
OBIEKT:	Sieć kanalizacji sanitarnej w miejscowości Stany i Bojanów w Gminie Bojanów	
NAZWA RYS.	Profil podłuzny sieci kanalizacji sanitarnej na odc. S57-S31, S63-S49	
Główny Projektant	<small>mgr inż.</small> Andrzej DZIUBA	<small>BRANŻA:</small> SANITARNIA
Projektował	<small>mgr inż.</small> Adam Szwed	<small>STADIUM:</small> projekt wyk.
Opracował	<small>mgr inż.</small> Anna Samojeden	<small>SKALA:</small> 1:100/1000
Opracował	<small>mgr inż.</small> Natalia Lis	<small>DATA:</small> VII.2008
Sprawdził	<small>mgr inż.</small> Jacek Janiec	<small>NR RYS.:</small> 139K/K/03
Funkcja	Imię i nazwisko	<small>Podpis</small> <small>NR RM.:</small> 00
	Nr uprawnień	