
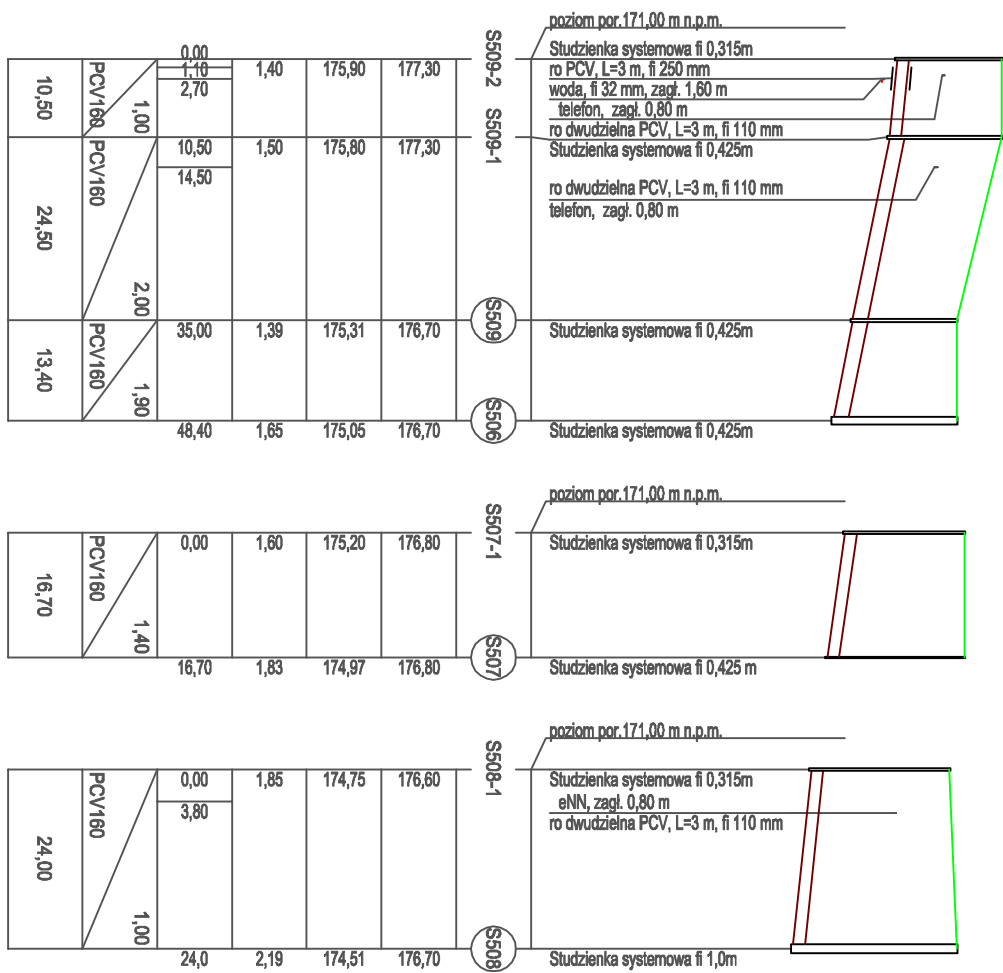



PROFIL PODŁUŻNY SIECI KANALIZACJI SANITARNEJ NA ODCINKACH: S509-2-S506; S507-1-S507; S508-1-S508; P12-SR12

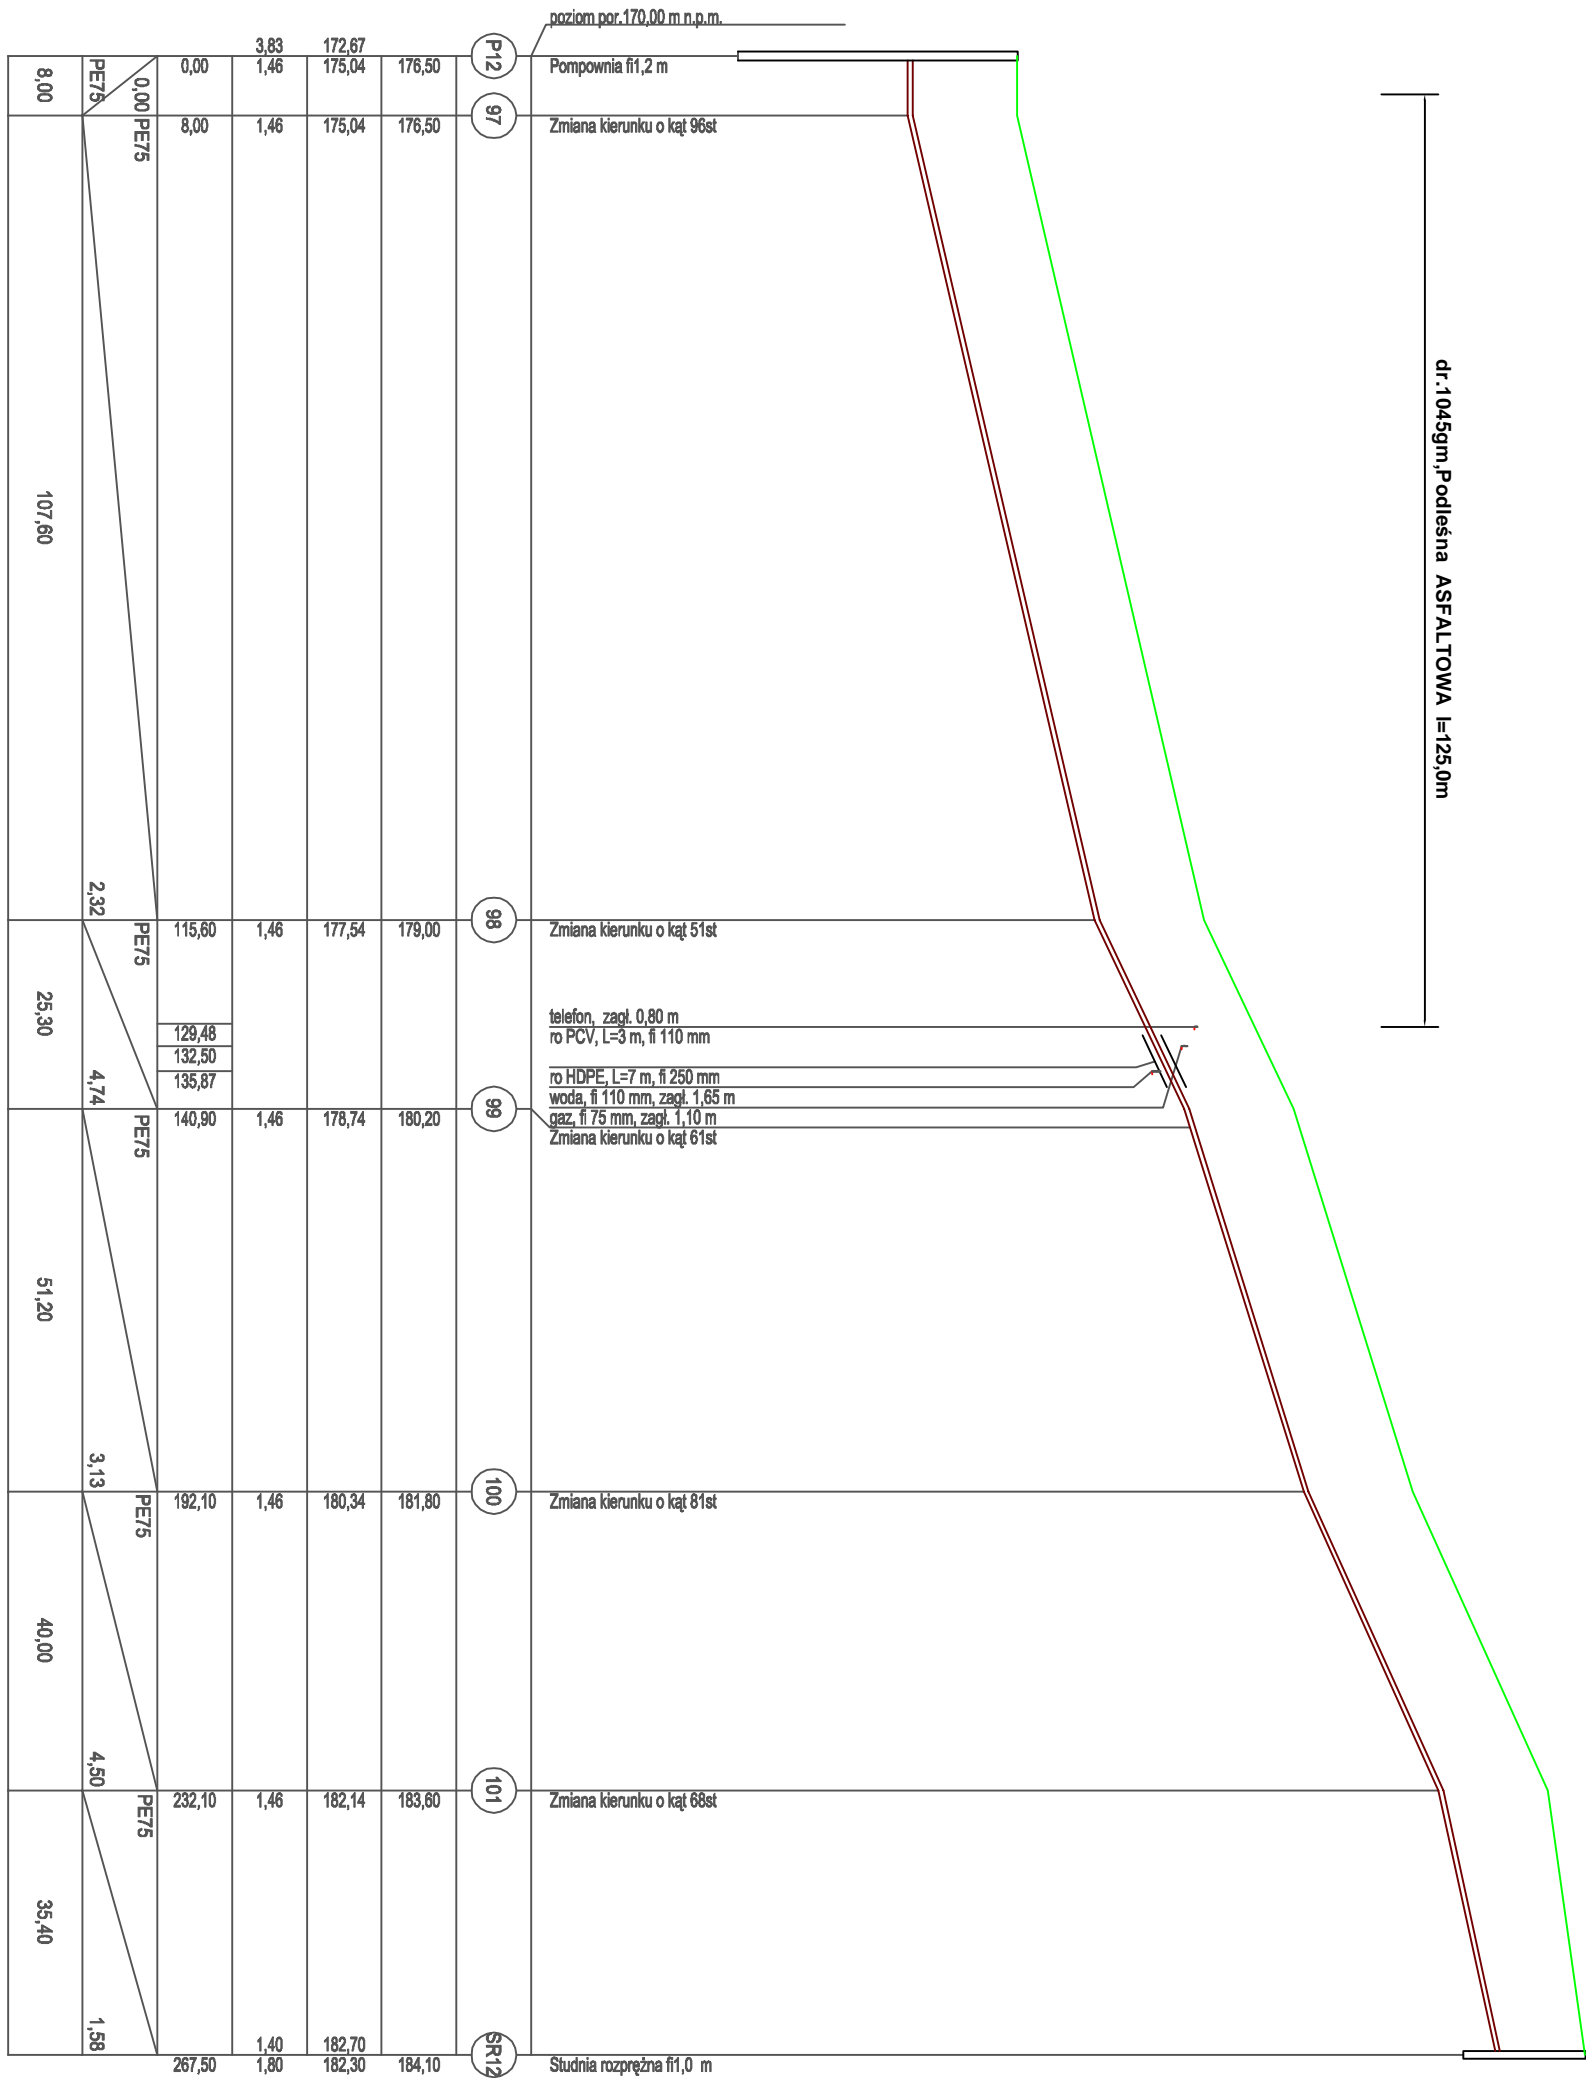

Rew. 00		
Nr rewizji	Opis rewizji	Data rewizji
 <p style="text-align: center;">CENTRUM TECHNIKI BUDOWNICTWA KOMUNALNEGO EKOTECHNIKA Spółka z o.o., ul. Srebrna 16, 00-810 Warszawa</p>		
INWESTOR:	Gmina Bojanów Urząd Gminy Bojanów, ul. Parkowa 5, 37-433 Bojanów	
OBIEKT:	Sieć kanalizacji sanitarnej w miejscowości Stany i Bojanów w Gminie Bojanów	
NAZWA RYS.	Profil podłużny sieci kanalizacji sanitarnej na odcinkach: S509-2-S506; S507-1-S507; S508-1-S508; P12-SR12	
Główny Projektant	^{mgr inż.} Andrzej DZIUBA	BRANŻA: SANITARNA
Projektował	^{mgr inż.} Adam Szwed	STADIUM: projekt wyk.
Opracował	^{mgr inż.} Anna Samojeden	SKALA: 1:100/1000
Opracował	^{mgr inż.} Natalia Lis	DATA: VII.2008
Sprawdził	^{mgr inż.} Jacek Janiec	NR KRYS: 139K/K/28
Punkcja	Imię i nazwisko	Nr uprawnień
		Podpis
		NR REW.: 00