PROFIL PODŁUŻNY SIECI KANALIZACJI SANITARNEJ NA ODCINKACH S85-2-S79;S64-2-S64;S64-1-S64;S65-3-S65;S69-1-S69;S71-3-S71; S71-S71-2;S76-1-S76;S89-1-S89;S95-1-S95;S109-1-S109

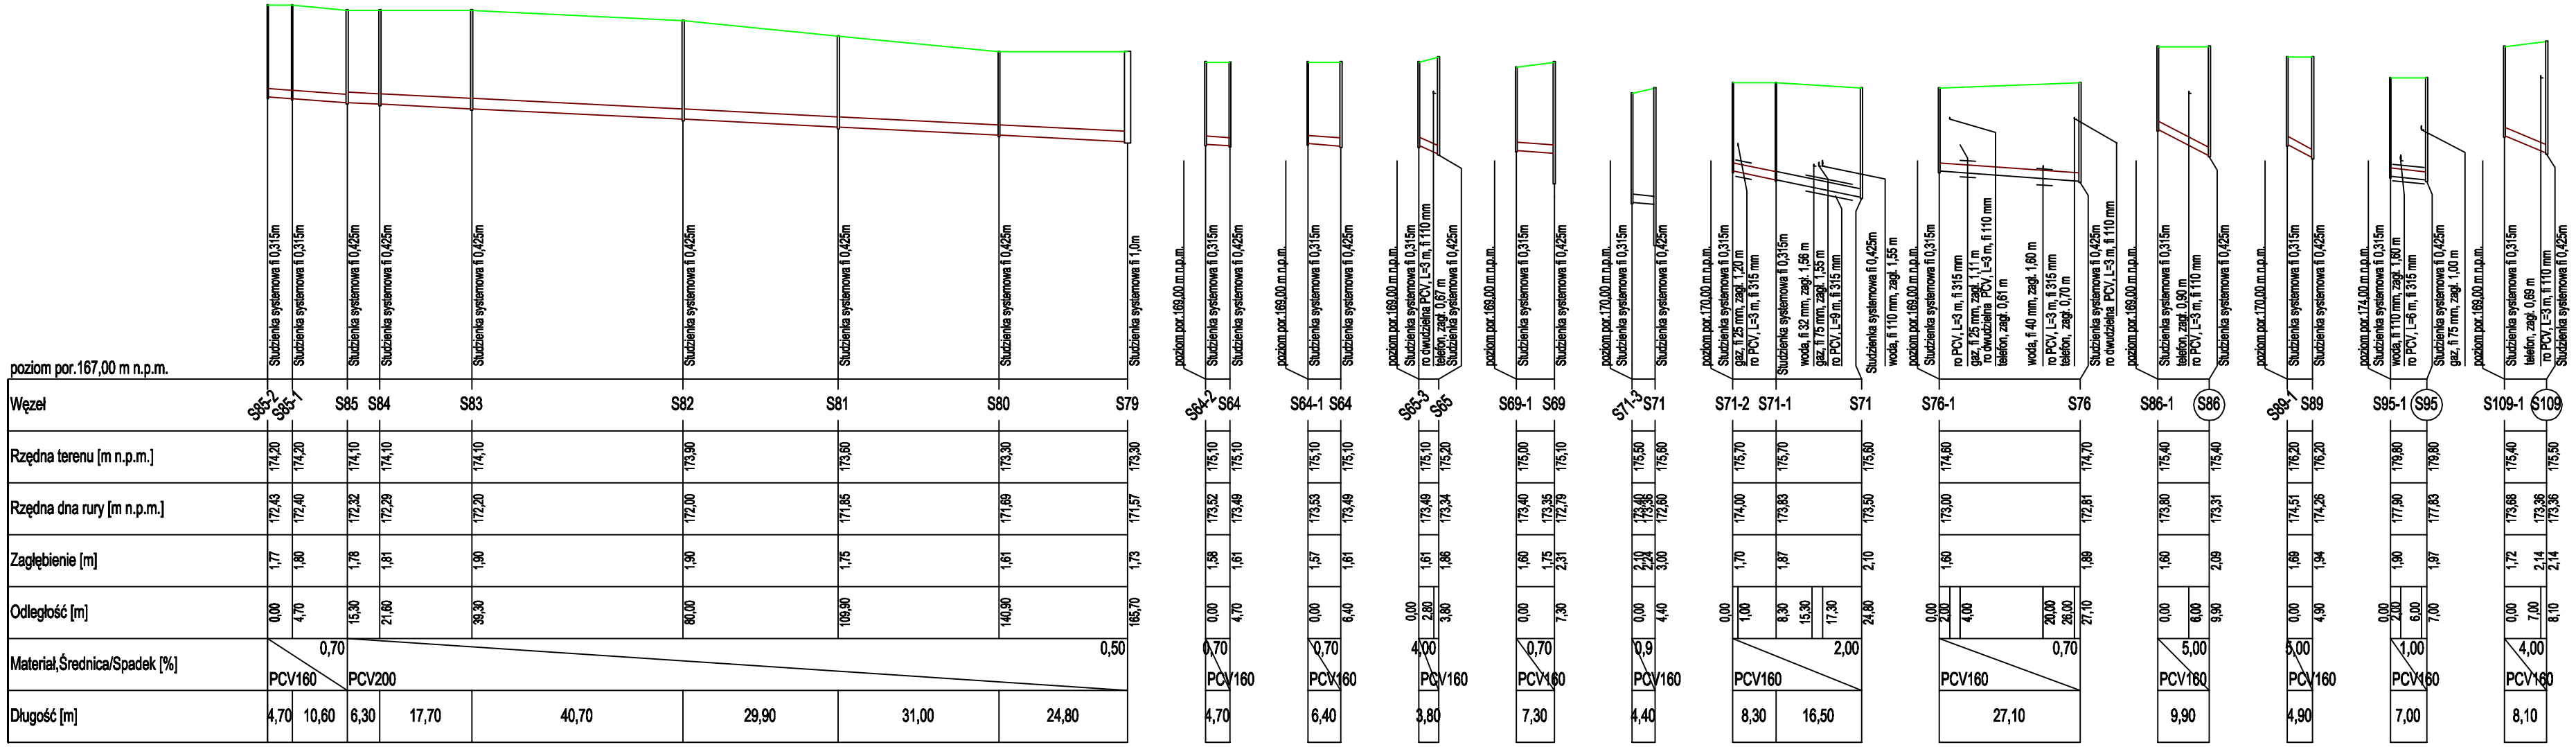

Rew. 00		
Nr rewizji	Opis rewizji	Data rewizji

CENTRUM TECHNIKI BUDOWNICTWA KOMUNALNEGO EKOTECHNIKA
Spółka z o.o., ul.Srebrna 16, 00–810 Warszawa

INWESTOR: Gmina Bojanów
Urząd Gminy Bojanów, ul.Parkowa 5, 37–433 Bojanów

OBIEKT: Sieć kanalizacji sanitarnej w miejscowości Stany i Bojanów w Gminie Bojanów

NAZWA RYS. Profil podłużny sieci kanalizacji sanitarnej na odcinkach:S85–2–S79;S64–2–S64;S64–1–S64;S65–3–S65; S69–1–S69;S71–3–S71;S71–S71–2;S76–1–S76;S89–1–S89;S95–1–S95;S109–1–S109

Główny Projektant	mgr inż. Andrzej DZIUBA			BRANŻA: SANITARNA
Projektował	mgr inż. Adam Szwed	PDK/0063/POOS/06		STADIUM: projekt wyk.
Opracował	mgr inż. Anna Samojeden			SKALA: 1:100/1000
Opracował	mgr inż. Natalia Lis			DATA: VII.2008
Sprawdził	mgr inż. Jacek Janiec	52/Tbg/87		NR RYS: 139K/K/08
Funkcja	Imię i nazwisko	Nr uprawnień	Podpis	NR REW.: 00

Ekotechnika Istnieje od 1951