
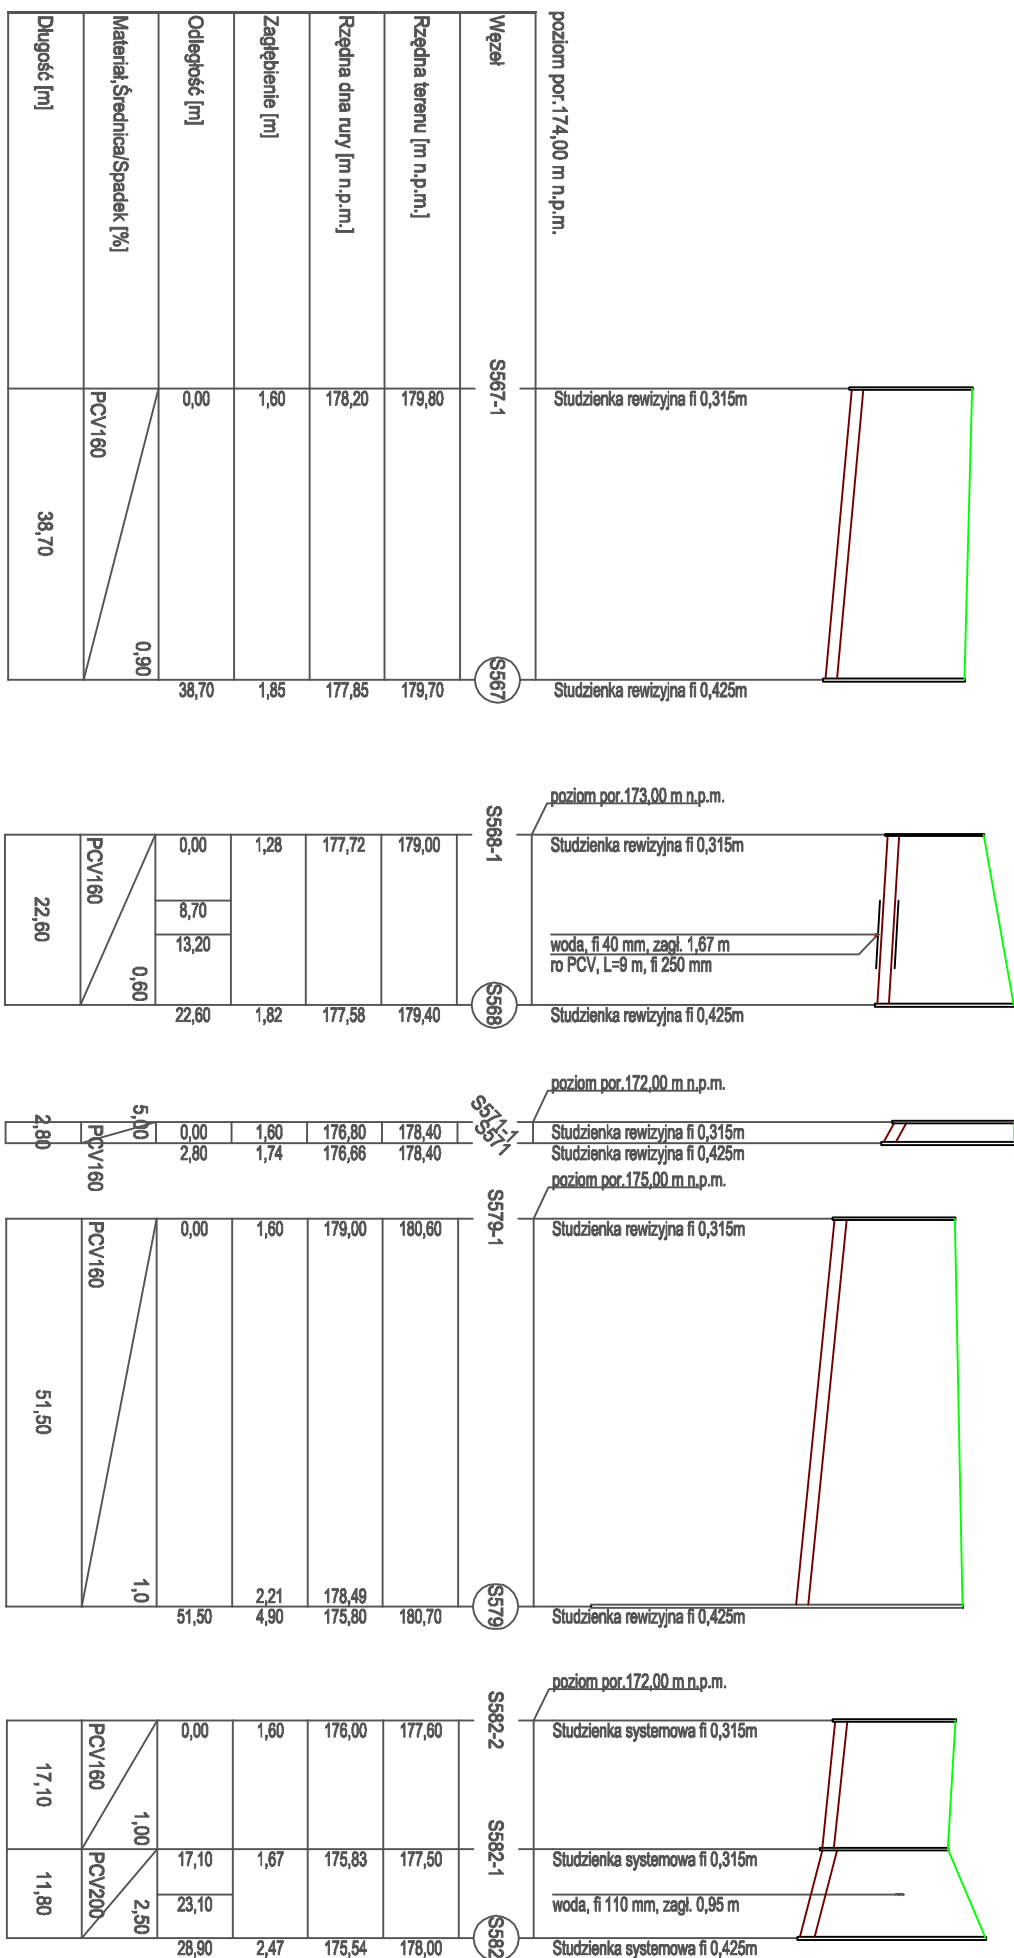



PROFIL PODŁUŻNY SIECI KANALIZACJI SANITARNEJ NA ODCINKACH: S567-1-S567; S568-1-S568; S571-1-S571; S579-1-S579; S582-2-S582; P14-SR14

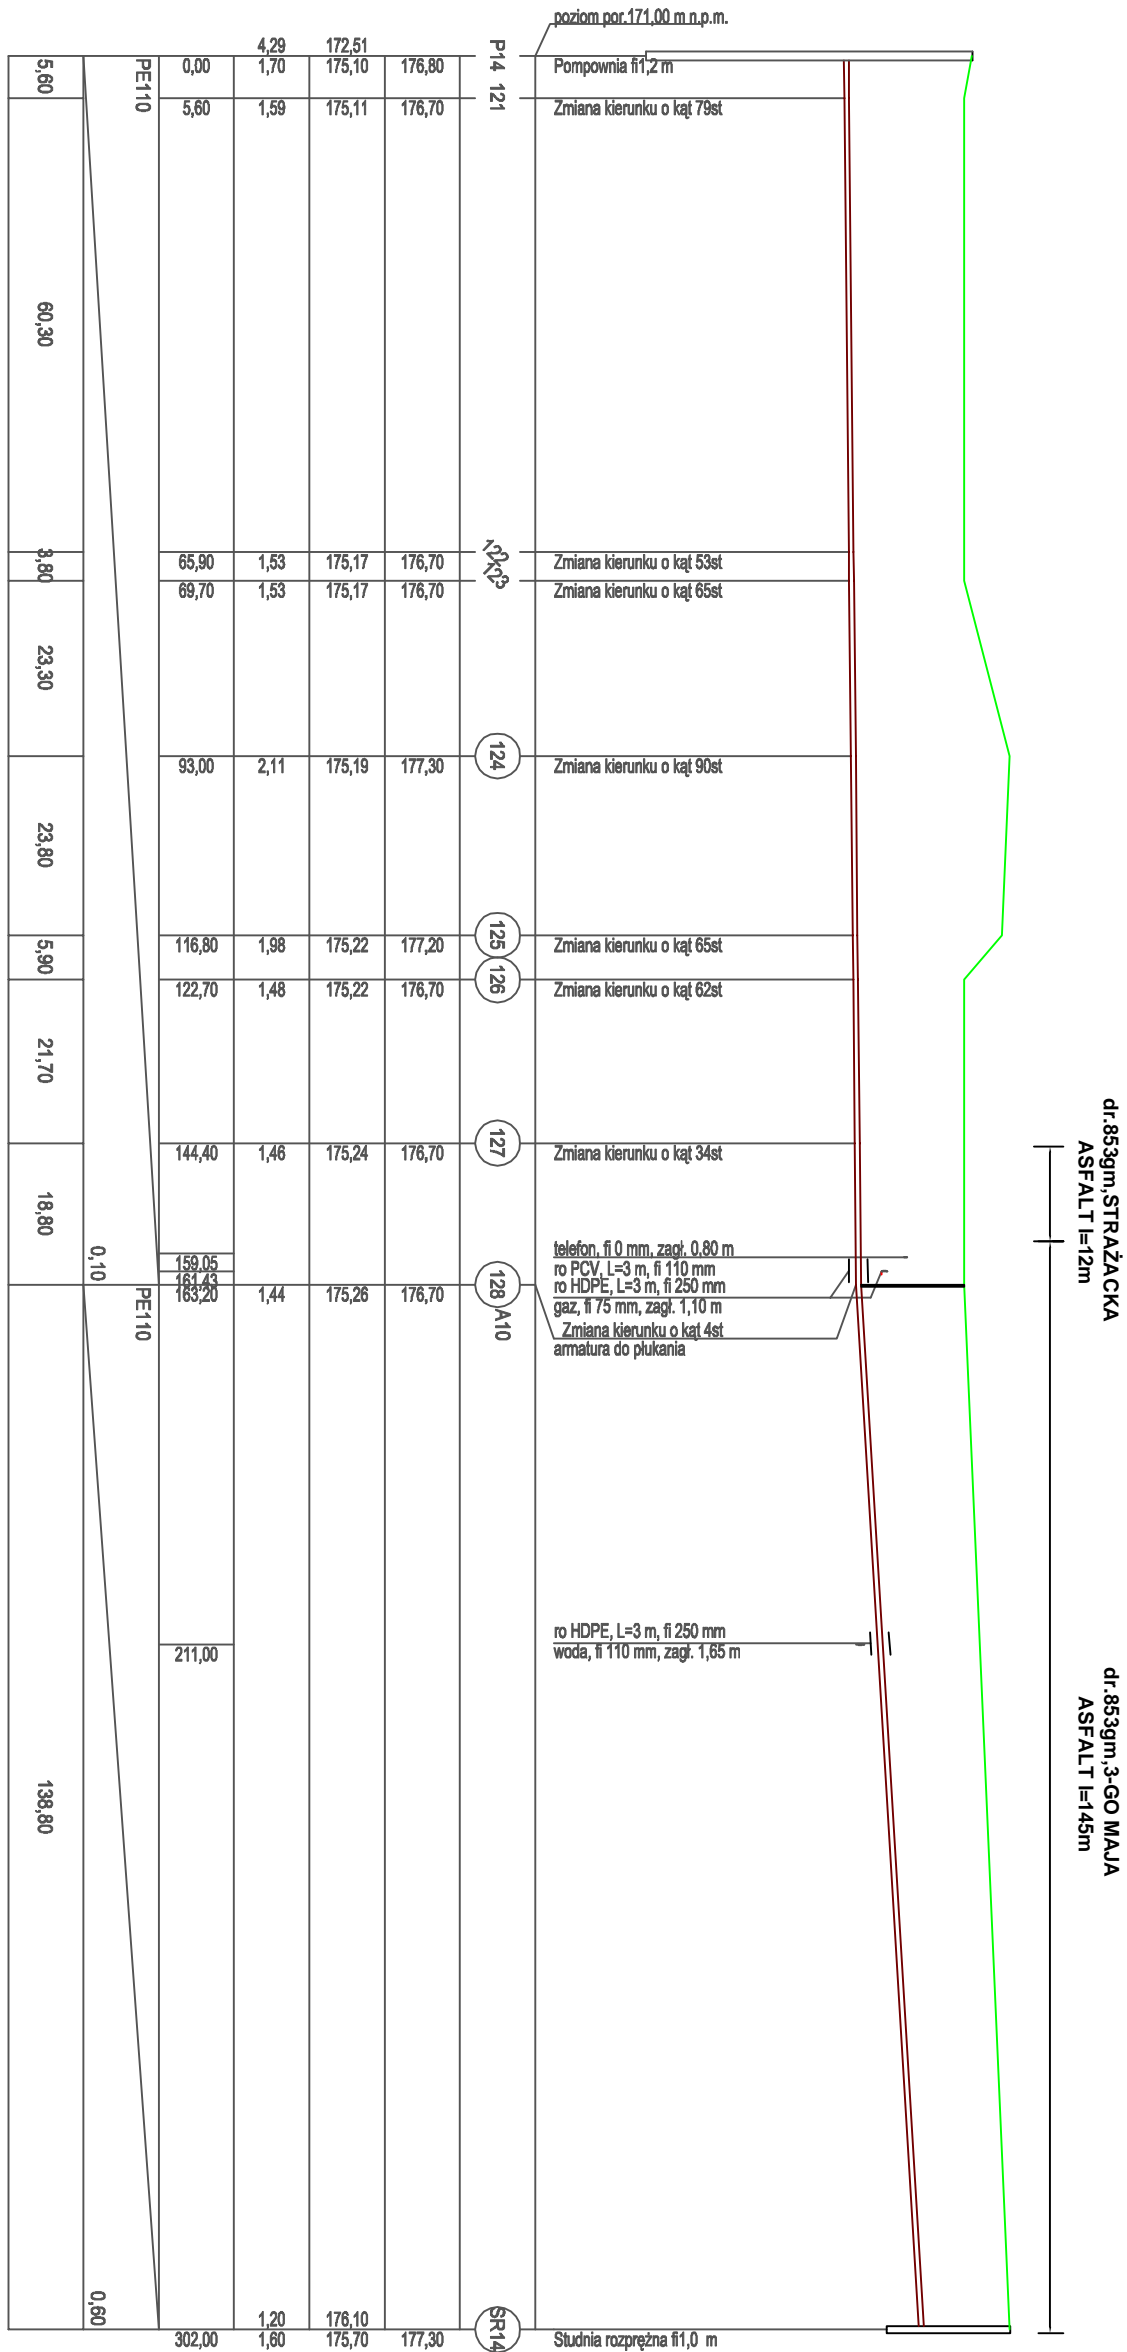

| | | |
|--|---|-----------------------|
| Rew. 00 | | |
| Nr rewizji | Opis rewizji | Data rewizji |
|  <p style="text-align: center;">CENTRUM TECHNIKI BUDOWNICTWA KOMUNALNEGO EKOTECHNIKA Spółka z o.o., ul.Śrebrna 16, 00-810 Warszawa</p> | | |
| INWESTOR: | Gmina Bojanów Urząd Gminy Bojanów, ul.Parkowa 5, 37-433 Bojanów | |
| OBIEKT: | Sieć kanalizacji sanitarnej w miejscowości Stany i Bojanów w Gminie Bojanów | |
| NAZWA RYS. Profil podłużny sieci kanalizacji sanitarnej na odcinkach: S567-1-S567;.S568-1-S568;.S571-1-S571;.S579-1S579;.S582-2-S582;.P14-SR14 | | |
| Główny Projektant | ^{mgr inż.} Andrzej DZIUBA | BRANŻA: SANITARNA |
| Projektował | ^{mgr inż.} Adam Szwed | STADIUM: projekt wyk. |
| Opracował | ^{mgr inż.} Anna Samojeden | SKALA: 1:100/1000 |
| Sprawdził | ^{mgr inż.} Natalia Lis | DATA: VII.2008 |
| Funkcja | ^{mgr inż.} Jacek Janiec | NR RYS. 139K/K/34 |
| | Imię i nazwisko | NR RYM. 00 |
| | Nr uprawnień | |
| | Podpis | |