
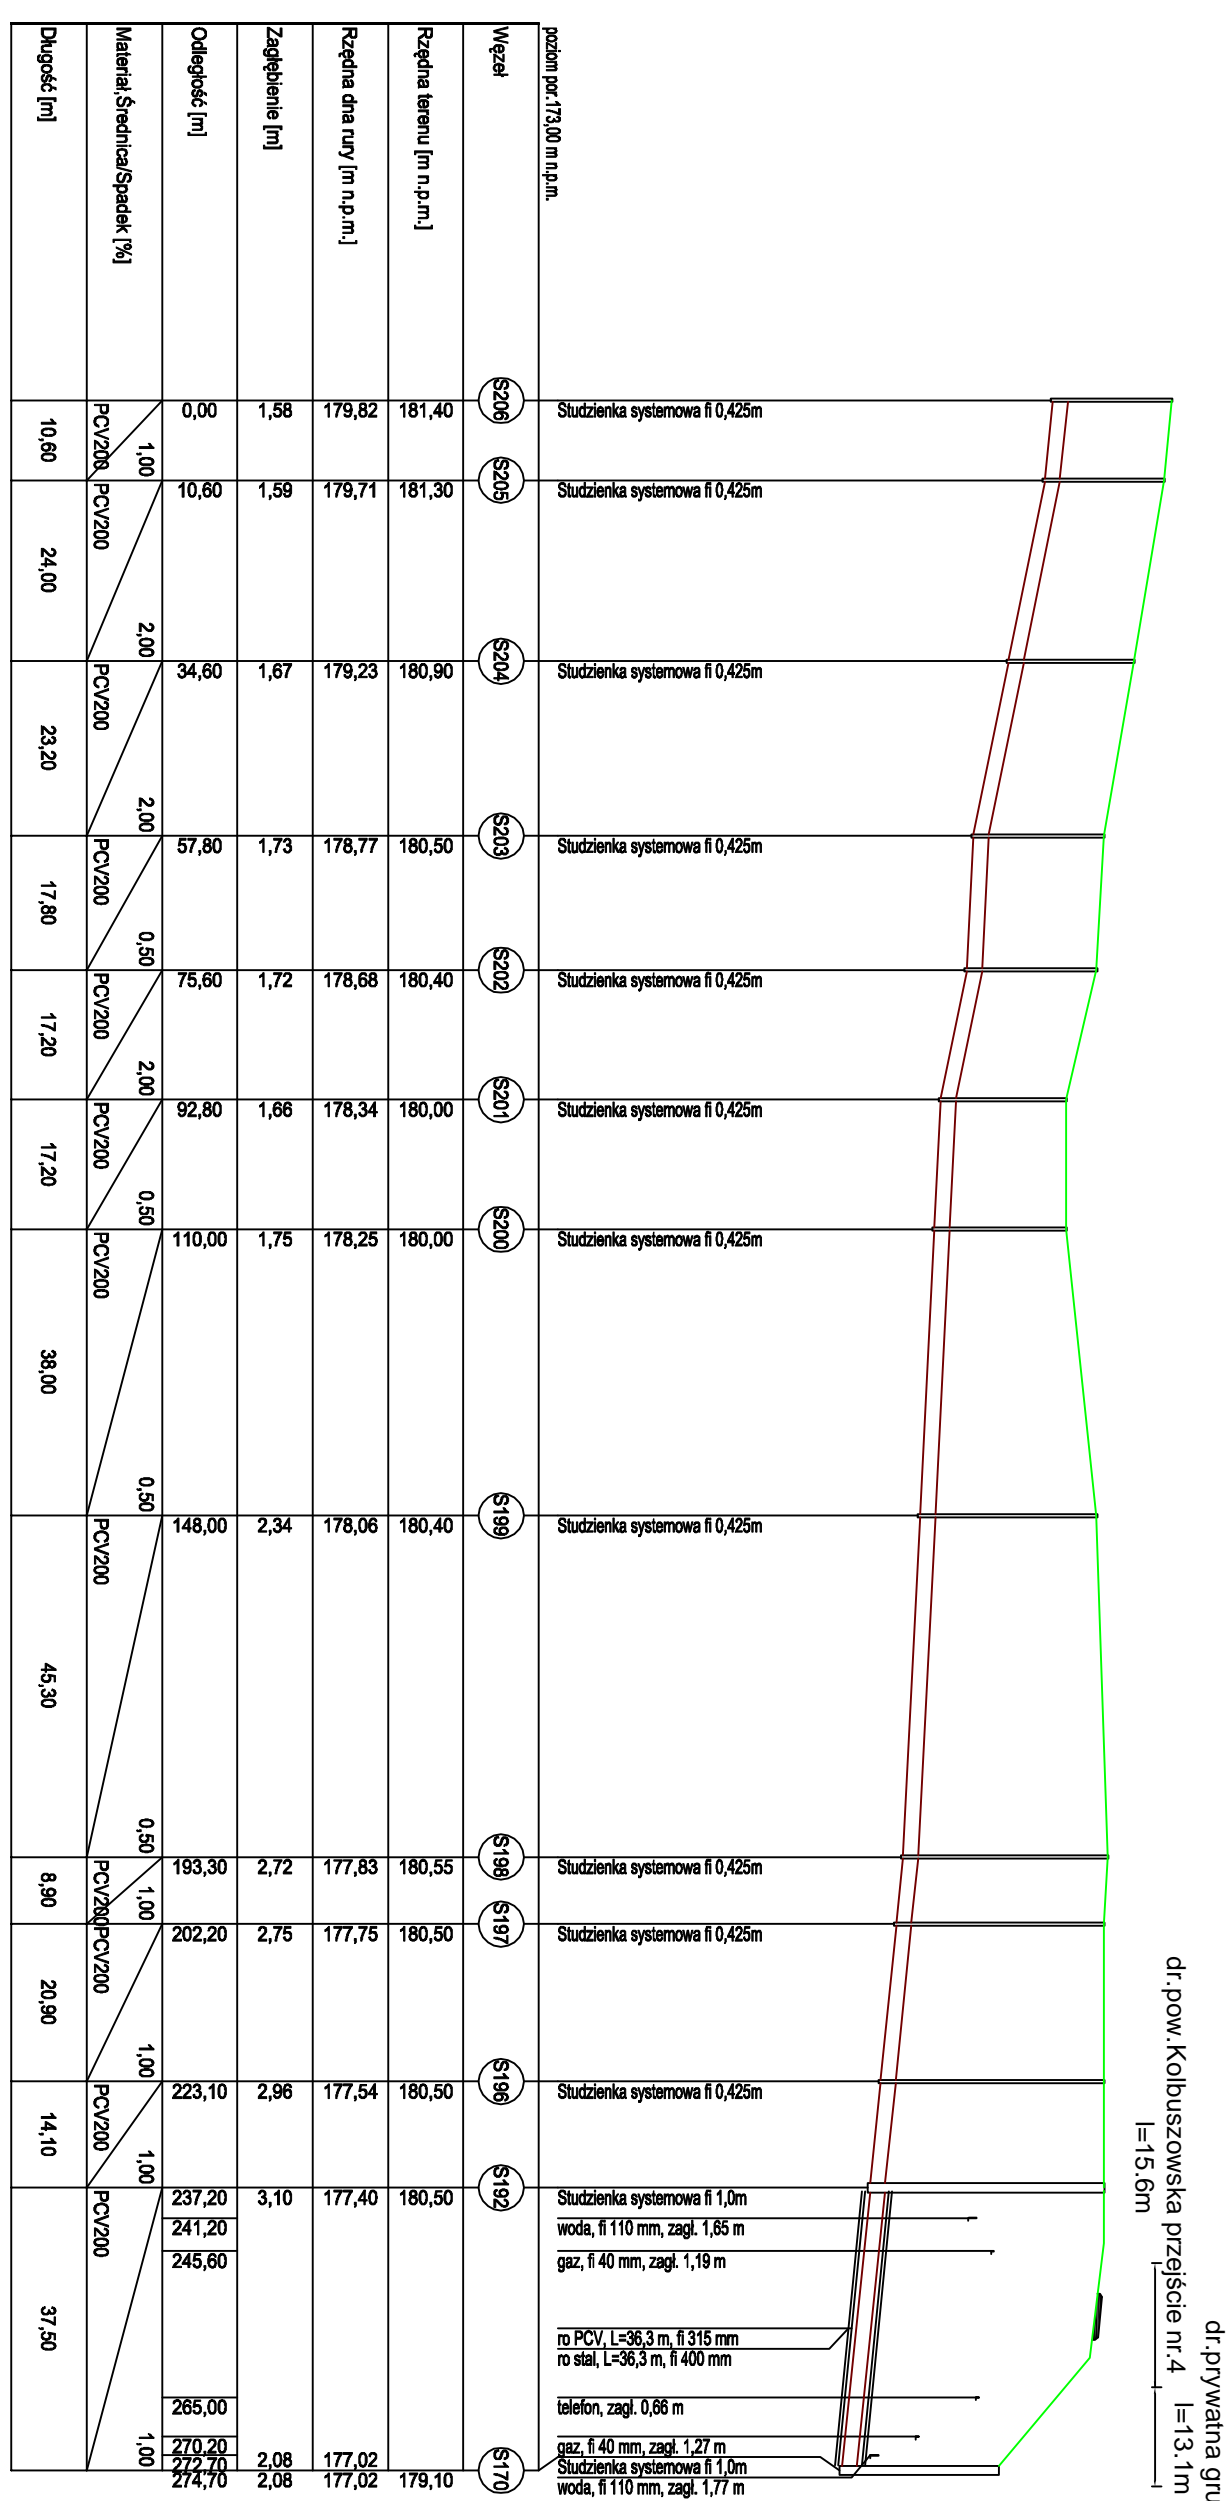


PROFIL PODŁUŻNY SIECI KANALIZACJI SANITARNEJ NA ODCINKU SR2-S140;S206-S170

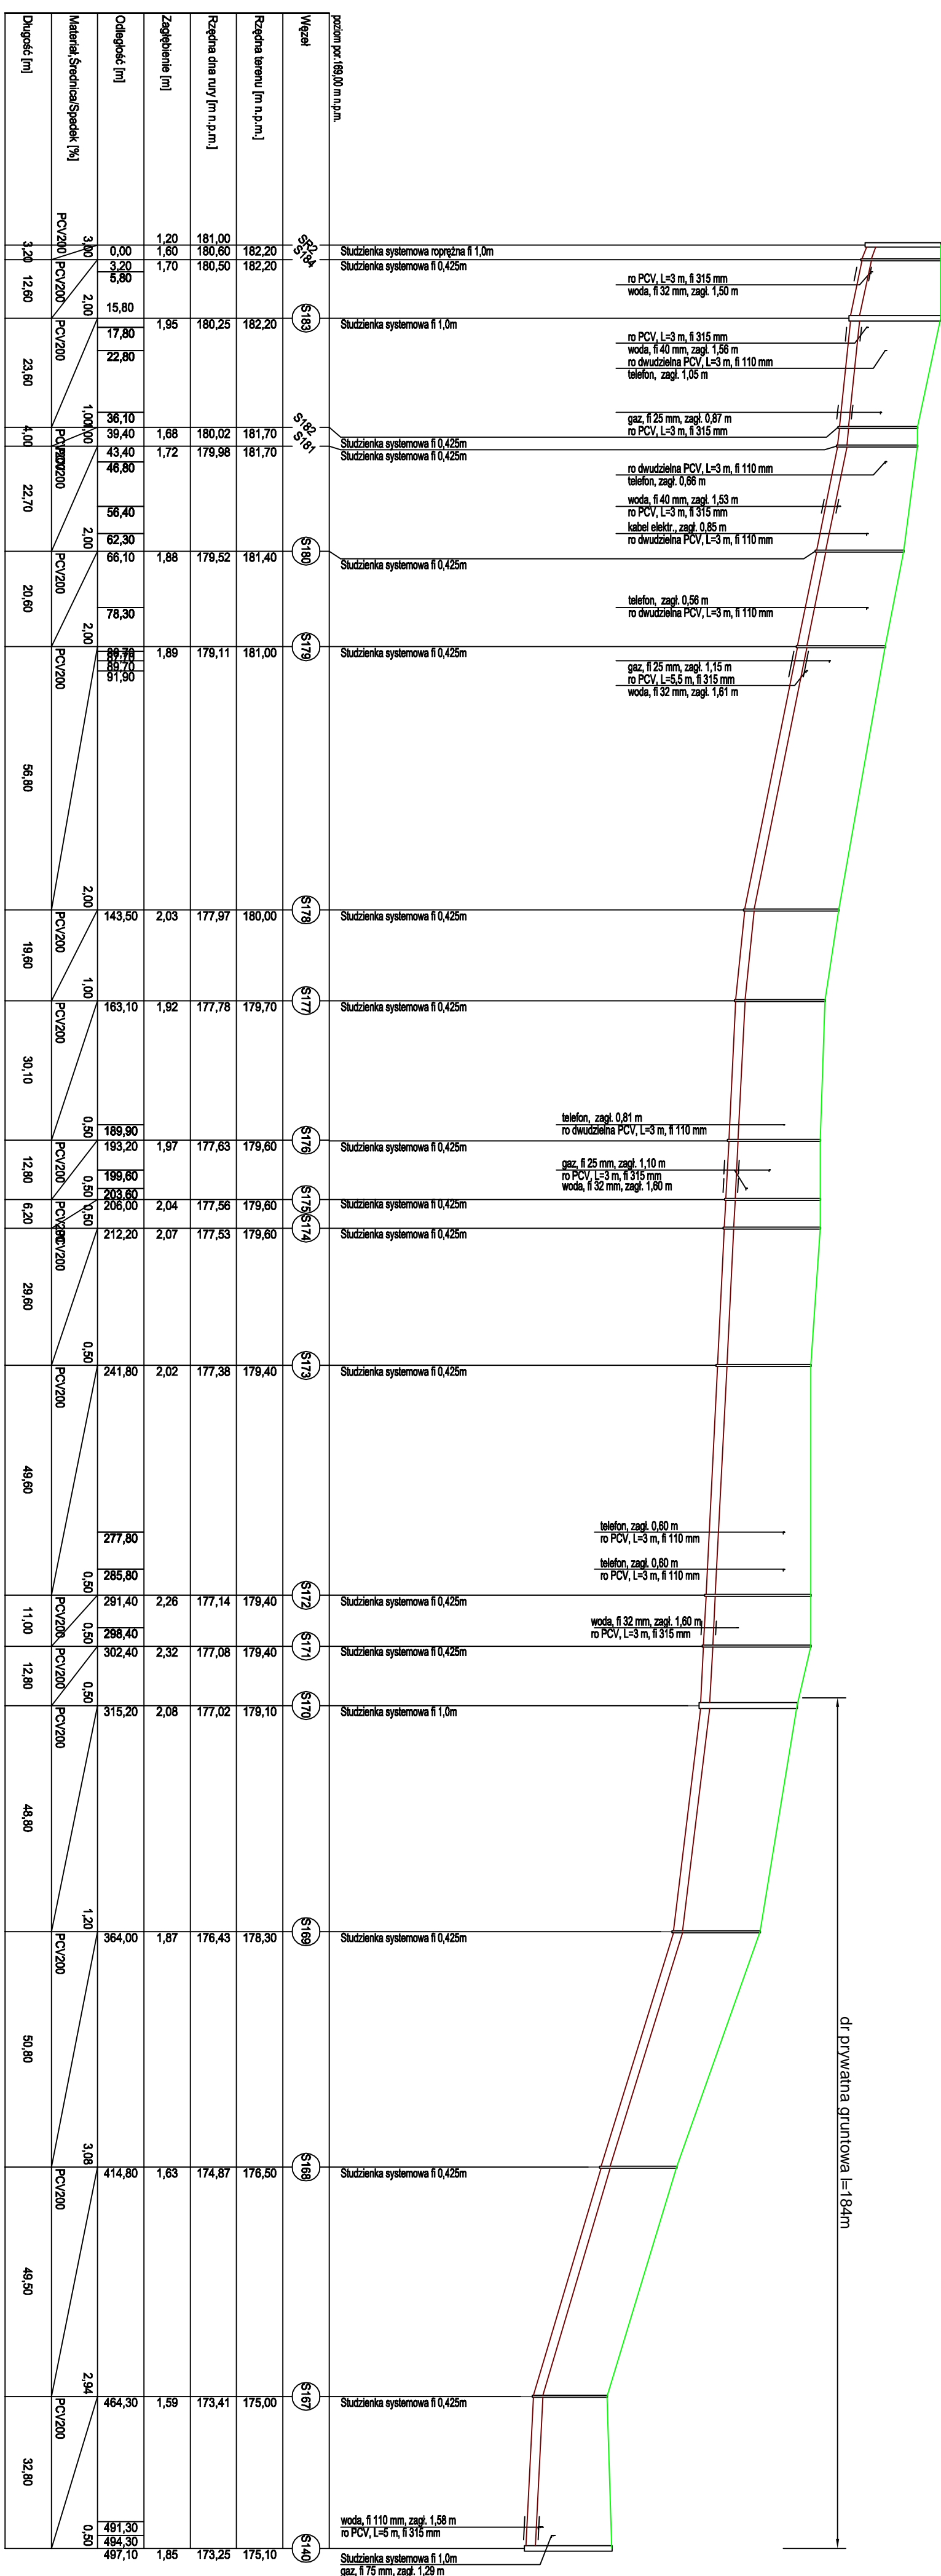

Rew. 00		
Nr rewizji	Opis rewizji	Data rewizji

CENTRUM TECHNIKI BUDOWNICTWA KOMUNALNEGO EKOTECHNIKA
Spółka z o.o., ul. Srebrna 16, 00-810 Warszawa

INVESTOR

Urząd Gminy Bojanów, ul. Parkowa 5, 37-433 Bojanów

OBIEKT: Sieć kanalizacji sanitarnej w miejscowości Stany i Bojanów

w Gminie Bojanów

NAZWA RYS. Profil podłużny sieci kanalizacji sanitarnej na odcinkach

Główny Projektant	^{mgr inż.} Andrzej DZIUBA	BRANZA	SANITARNIA
Projekcował	^{mgr inż.} Adam Szwed	STACJON	Projekt wyk.
Opracował	^{mgr inż.} Anna Samojeden	SKALA	1:100/1000
Opracował	^{mgr inż.} Natalia Lis	DATA	VII.2008
Sprawdził	^{mgr inż.} Jacek Janiec	NR RYS.	139K/K.12
Przebiegł	Imię i nazwisko	Nr uprawnień	Podpis
			NR RYS. 00