PROFIL PODŁUŻNY SIECI KANALIZACJI SANITARNEJ NA ODCINKACH:S448-1-S433;S450-1-S450; S451-1-S451;S487-1-P12;S488-1-S488;S489-2-S489;S493-1-S493;S495-1-S495; S496-1-S496;S510-1-S497;S498-1-S498; S502-2-S502;S503-1-S503

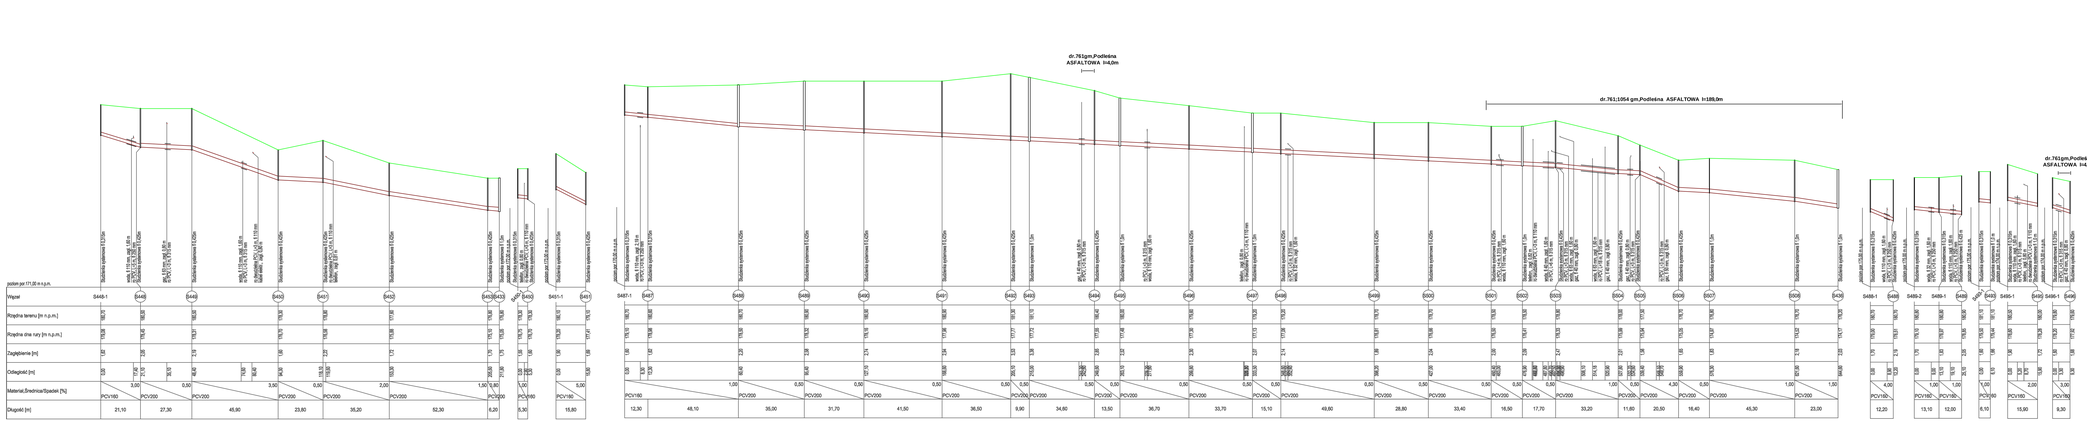

Rew. 00			
Nr rewizji	Opis rewizji		Data rewizji

CENTRUM TECHNIKI BUDOWNICTWA KOMUNALNEGO EKOTECHNIKA
Spółka z o.o., ul.Srebrna 16, 00-810 Warszawa

INWESTOR:	Gmina Bojanów Urząd Gminy Bojanów, ul.Parkowa 5, 37-433 Bojanów		
OBIEKT:	Sieć kanalizacji sanitarnej w miejscowości Stany i Bojanów w Gminie Bojanów		
NAZWA RYS.	Profil podłużny sieci kanalizacji sanitarnej na odcinkach:S448-1-S433; S450-1-S450; S451-1-S451;S487-1-P12;S488-1-S488;S489-2-S489;S493-1-S493;S495-1-S495; S496-1-S496;S510-1-S497;S498-1-S498; S502-2-S502;S503-1-S503		
Główny Projektant	mgr inż. Andrzej DZIUBA	skala:	SANITARNA
Projektował	mgr inż. Adam Szwed	POK/0663/POOS/06	msza: projekt wyk.
Opracował	mgr inż. Anna Samojeden		skala: 1:100/1000
Opracował	mgr inż. Natalia Lis		data: VII.2008
Sprawdził	mgr inż. Jacek Janiec	52/Tag/87	nr rys: 139K/K/27
Funkcja	Imię i nazwisko	Nr uprawnień	Podpis: nr szt: 00