PROFIL PODŁUŻNY SIECI KANALIZACJI SANITARNEJ NA ODCINKACH:S588-1-S613;S590-1-S590;S593-1-S593;S597-1-S597;S605-1-S605;S647-1-S609;S612-1-S612

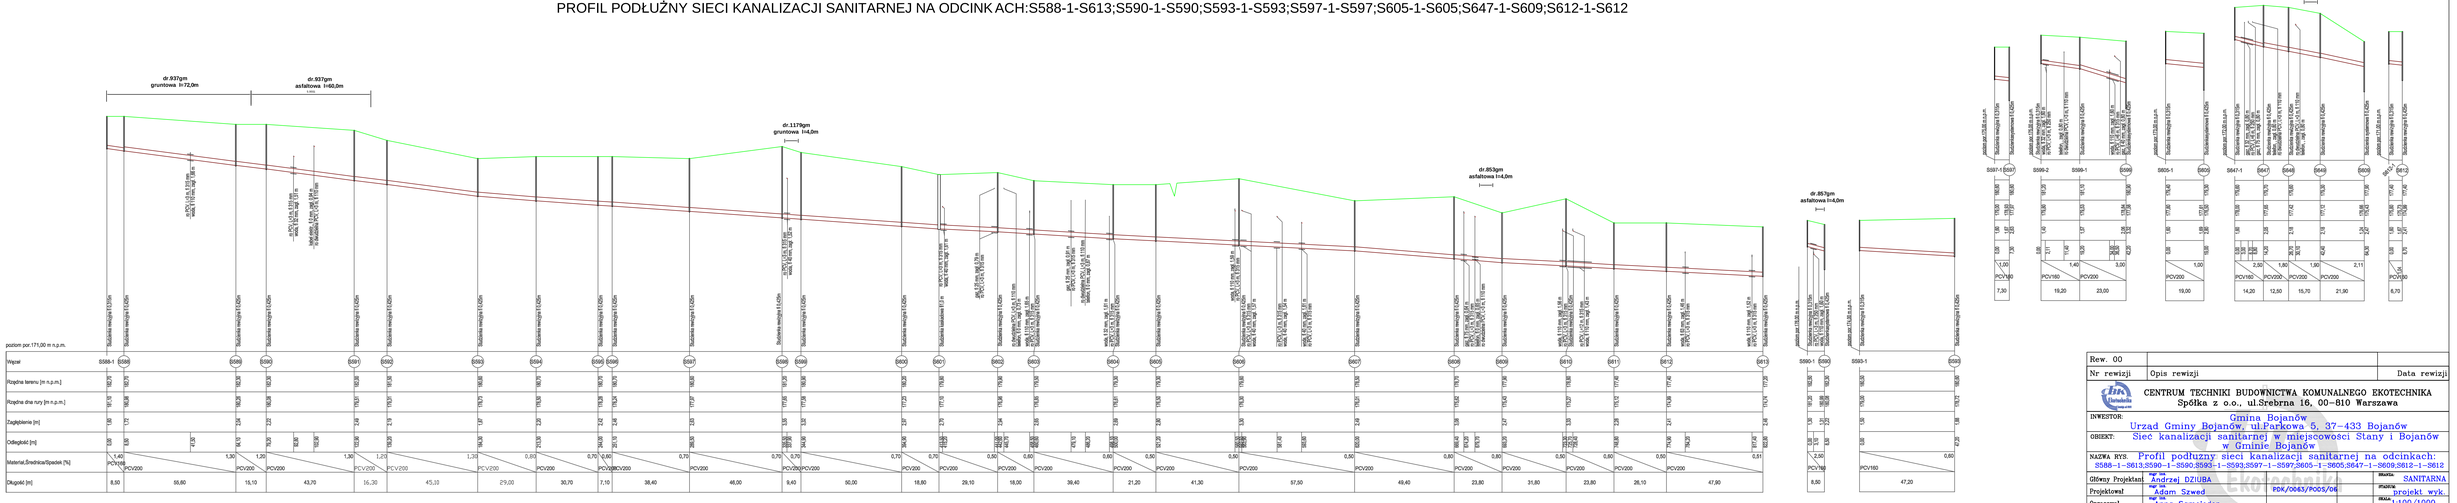

Rew. 00		
Nr rewizji	Opis rewizji	Data rewizji

CENTRUM TECHNIKI BUDOWNICTWA KOMUNALNEGO EKOTECHNIKA
Spółka z o.o., ul.Srebrna 16, 00-810 Warszawa

INWESTOR: Gmina Bojanów
Urząd Gminy Bojanów, ul.Parkowa 5, 37-433 Bojanów

OBIEKT: Sieć kanalizacji sanitarnej w miejscowości Stany i Bojanów w Gminie Bojanów

NAZWA RYS. Profil podłużny sieci kanalizacji sanitarnej na odcinkach: S588-1-S613;S590-1-S590;S593-1-S593;S597-1-S597;S605-1-S605;S647-1-S609;S612-1-S612

Główny Projektant	mgr inż. Andrzej DZIUBA			SANITARNA
Projektował	mgr inż. Adam Szwed	PDK/0063/POOS/06		projekt wyk.
Opracował	mgr inż. Anna Samojeden			1:100/1000
Opracował	mgr inż. Natalia Lis			VII.2008
Sprawdził	mgr inż. Jacek Janiec	52/Tbg/87		139K/K/31
Funkcja	Imię i nazwisko	Nr uprawnień	Podpis	00

Ekotechnika Istnieje od 1941