



PROFIL PODŁUŻNY SIECI KANALIZACJI SANITARNEJ NA ODCINKACH: S126-1-P3;S127-2-S126;P3-SR3

droga gruntowa l=192,0m ,wł:gminna dr.2319,2224 i prywatna dr.2322 l=200m

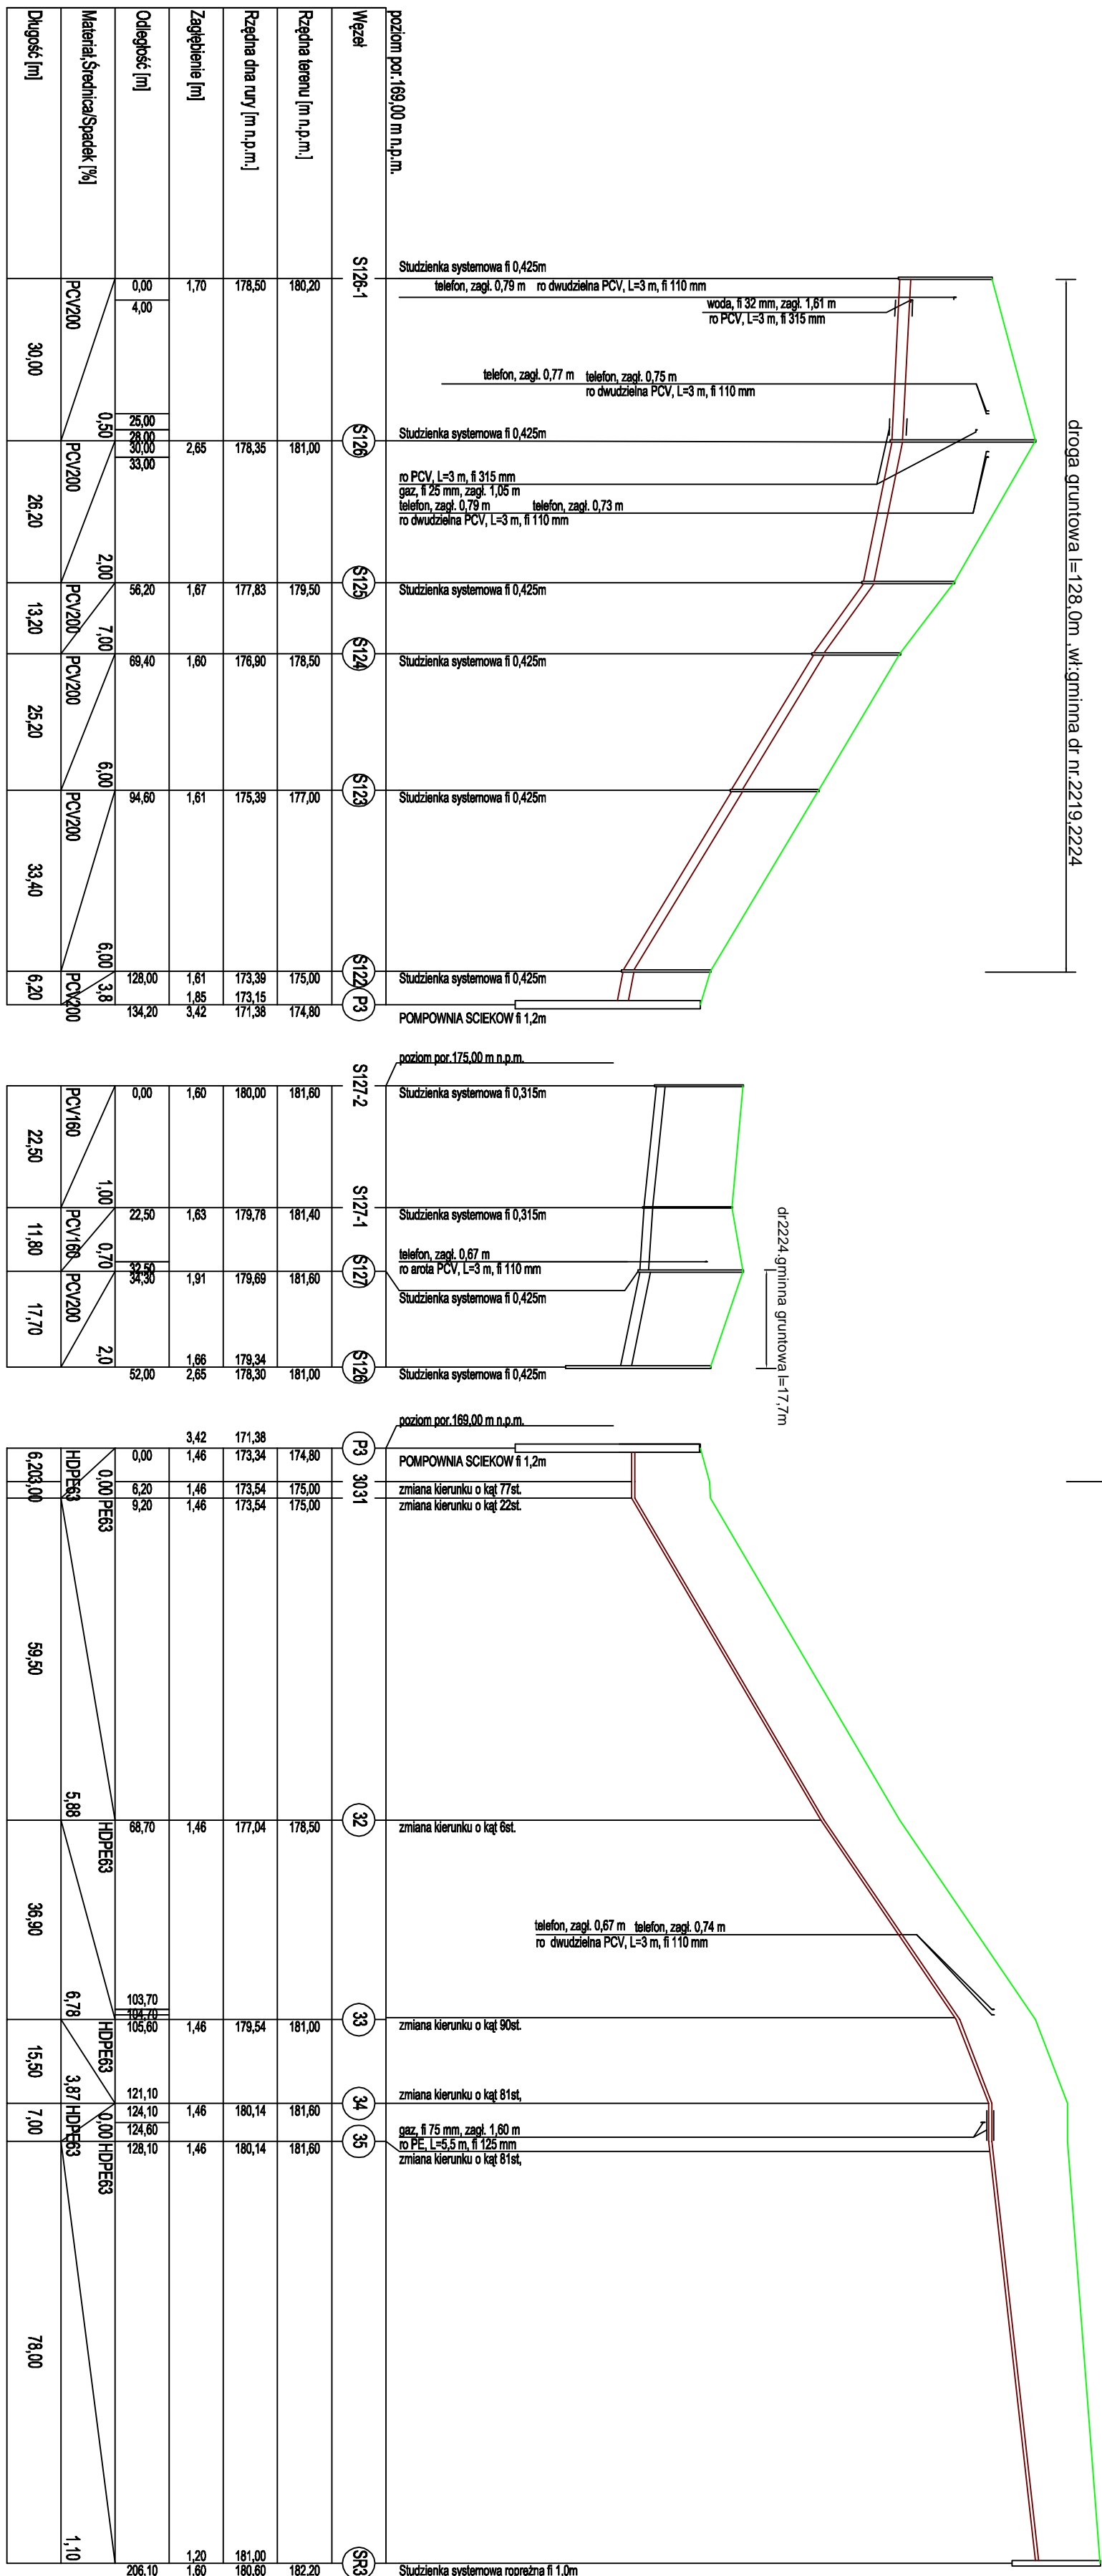

Rew. 00		
Nr rewizji	Opis rewizji	Data rewizji
 CENTRUM TECHNIKI BUDOWNICTWA KOMUNALNEGO EKOTECHNIKA Spółka z o.o., ul.Śrebrna 16, 00-810 Warszawa		
INWESTOR:	Gmina Bojanów Urząd Gminy Bojanów, ul.Parkowa 5, 37-433 Bojanów	
OBIEKT:	Sieć kanalizacji sanitarnej w miejscowości Stany i Bojanów w Gminie Bojanów	
NAZWA RYS: Profil podłużny sieci kanalizacji sanitarnej na odcinkach: S126-1-P3;S127-2-S126;P3-SR3		
Główny Projektant	^{mgr inż.} Andrzej DZIUBA	BRANŻA: SANITARNA
Projektował	^{mgr inż.} Adam Szwed	STADIUM: projekt wyk.
Opracował	^{mgr inż.} Anna Samojeden	SKALA: 1:100/1000
Opracował	^{mgr inż.} Natalia Lis	DATA: VII.2008
Sprawił	^{mgr inż.} Jacek Janiec	NR RYS: 139K/K/10
Funkcja	Imię i nazwisko	NR REV.: 00
	Nr uprawnień	
	Podpis	