PROFIL PODŁUŻNY SIECI KANALIZACJI SANITARNEJ NA ODCINKACH: S207-1-S207;S227-S222;S2225-2-S222;S225-1-S225;P5-SR5

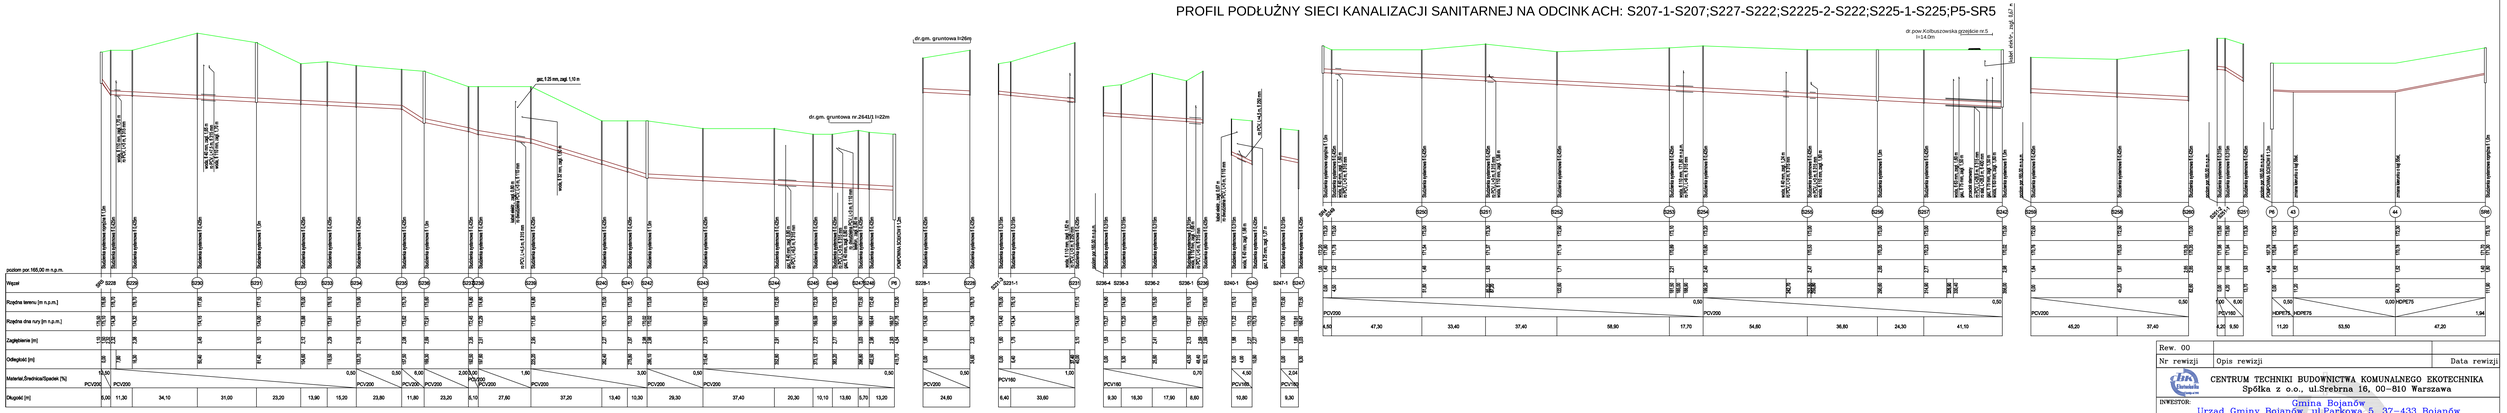

Rew. 00		
Nr rewizji	Opis rewizji	Data rewizji

CENTRUM TECHNIKI BUDOWNICTWA KOMUNALNEGO EKOTECHNIKA
Spółka z o.o., ul.Srebrna 16, 00-810 Warszawa

INWESTOR: Gminna Bojanów
Urząd Gminy Bojanów, ul.Parkowa 5, 37-433 Bojanów

OBIEKT: Sieć kanalizacji sanitarnej w miejscowości Stany i Bojanów w Gminie Bojanów

NAZWA RYS: Profil podłużny sieci kanalizacji sanitarnej na odcinkach dla zlewni P6

Główny Projektant	mgr inż. Andrzej DZIUBA			Branża:	SANITARNA
Projektował	mgr inż. Adam Szwed	PDK/0063/POOS/06		Stadium:	projekt wyk.
Opracował	mgr inż. Anna Samojeden			Skala:	1:100/1000
Opracował	mgr inż. Natalia Lis			Data:	VII.2008
Sprawdził	mgr inż. Jacek Janiec	52/Tbg/87		Nr rys.	139K/K/15
Funkcja	Imię i nazwisko	Nr uprawnień	Podpis	Nr rew.	00