PROFIL PODŁUŻNY SIECI KANALIZACJI SANITARNEJ NA ODCINKU S1-1-S17

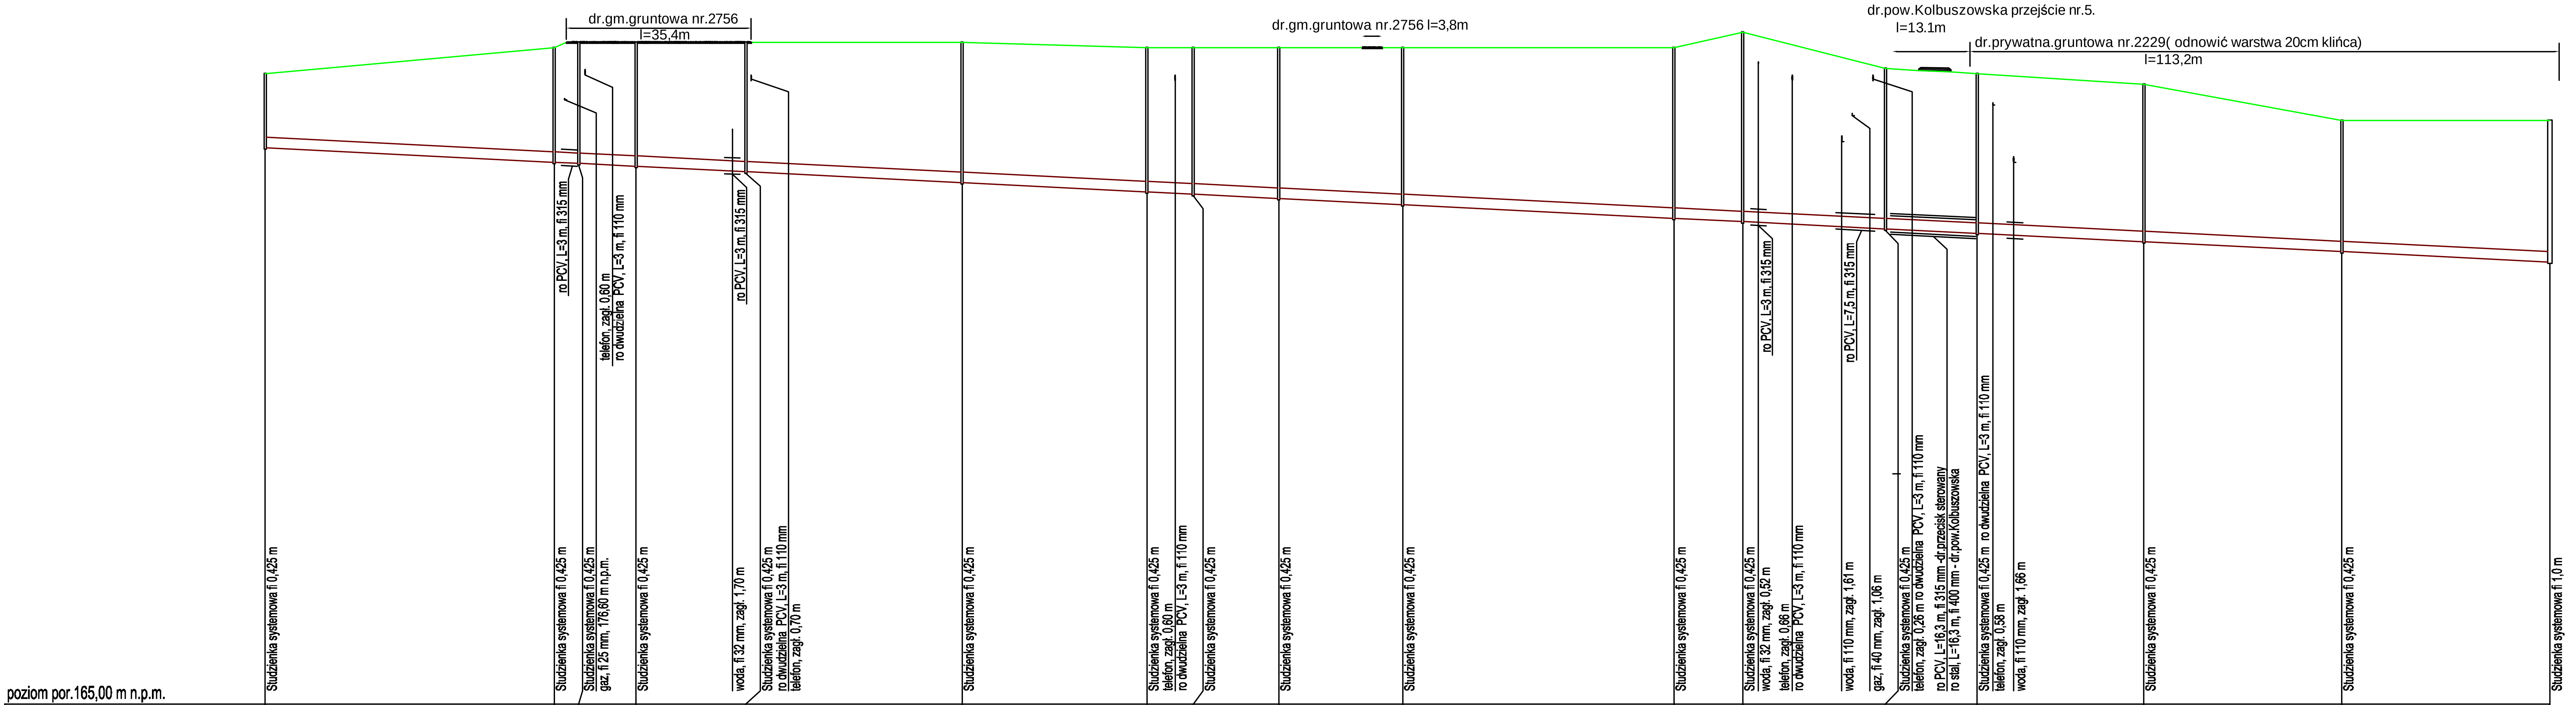

Węzeł	Rzędna terenu [m n.p.m.]	Rzędna dna rury [m n.p.m.]	Zagłębienie [m]	Odległość [m]
S1	177,10	175,68	1,42	0,00
S2	177,60	175,40	2,20	55,50
S3	177,70	175,38	2,32	57,50 60,20
S4	177,70	175,32	2,38	71,20
				89,70
S5	177,70	175,22	2,48	92,30
S6	177,70	175,01	2,69	133,80
S7	177,60	174,83	2,77	169,30
				174,70
S8	177,60	174,79	2,81	178,20
S9	177,60	174,71	2,89	194,60
S10	177,60	174,59	3,01	218,40
S11	177,60	174,33	3,27	270,50
S12	177,90	174,26	3,64	283,70 286,70 293,20 302,70 304,70 308,70 311,16
S13	177,20	174,12	3,08	312,10
S14	177,10	174,04	3,06	328,70 331,70 335,70
S15	176,90	173,88	3,02	360,70
S16	176,20	173,69	2,51	398,70
S17	176,20	173,49	2,71	438,70

Materiał,Średnica/Spadek [%]: PCV200 0,50 | PCV200 0,50 | PCV200 | PCV200 0,50

Długość [m]															
55,50	4,70	11,00	21,10	41,50	35,50	8,90	16,40	23,80	52,10	13,20	27,40	17,60	32,00	38,00	40,00

Rew. 00		
Nr rewizji	Opis rewizji	Data rewizji

CENTRUM TECHNIKI BUDOWNICTWA KOMUNALNEGO EKOTECHNIKA
Spółka z o.o., ul.Srebrna 16, 00-810 Warszawa

INWESTOR: Gmina Bojanów
Urząd Gminy Bojanów, ul.Parkowa 5, 37-433 Bojanów

OBIEKT: Sieć kanalizacji sanitarnej w miejscowości Stany i Bojanów w Gminie Bojanów

NAZWA RYS.: Profil podłużny sieci kanalizacji sanitarnej na odcinku S1-S17

Funkcja	Imię i nazwisko	Nr uprawnień	Podpis		
Główny Projektant	mgr inż. Andrzej DZIUBA			BRANŻA:	SANITARNA
Projektował	mgr inż. Adam Szwed	PDK/0063/POOS/06		STADIUM:	projekt wyk.
Opracował	mgr inż. Anna Samojeden			SKALA:	1:100/1000
Opracował	mgr inż. Natalia Lis			DATA:	VII.2008
Sprawdził	mgr inż. Jacek Janiec	52/Tbg/87		NR RYS.:	139K/K/01
				NR REW.:	00

Ekotechnika Istnieje od 1951