PROFIL PODŁUŻNY SIECI KANALIZACJI SANITARNEJ NA ODCINKACH: S374-1-P11

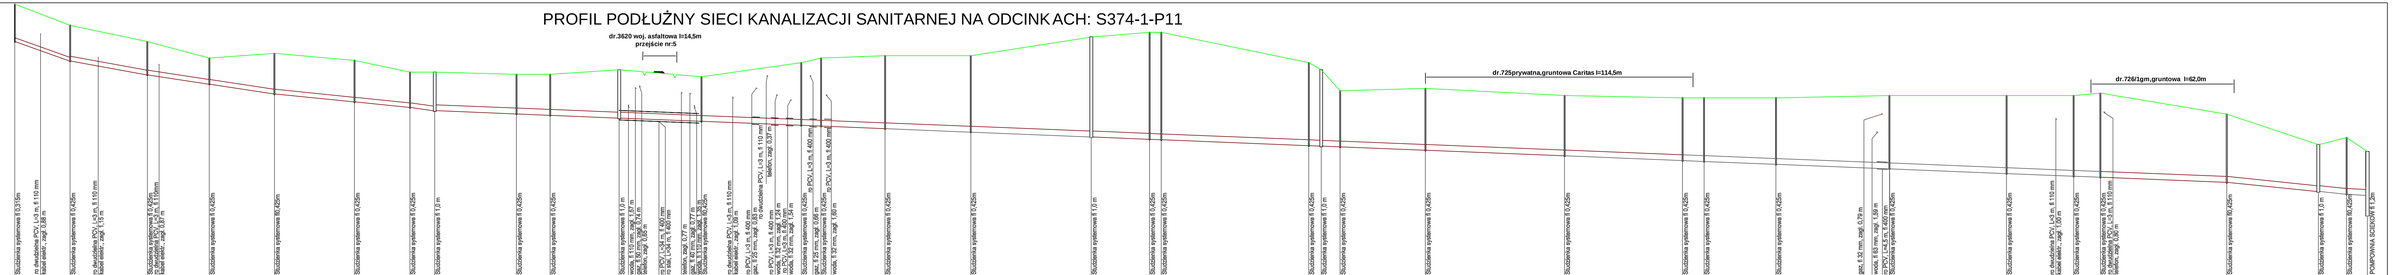
dr.3620 woj. asfaltowa l=14,5m
przejście nr:5
dr.725prywatna,gruntowa Caritas l=114,5m
dr.726/1gm,gruntowa l=62,0m
poziom por.170,00 m n.p.m.
Studzienka systemowa fi.425/m
Studzienka systemowa fi.1,0 m