


PROFIL PODŁUŻNY SIECI KANALIZACJI SANITARNEJ NA ODCINKACH P1-SR1, S24-3-S24, S26-S26-2, S27-S27-1, S28-S28-1, S32-S32-2, S37-S37-1, S45-1-rew1

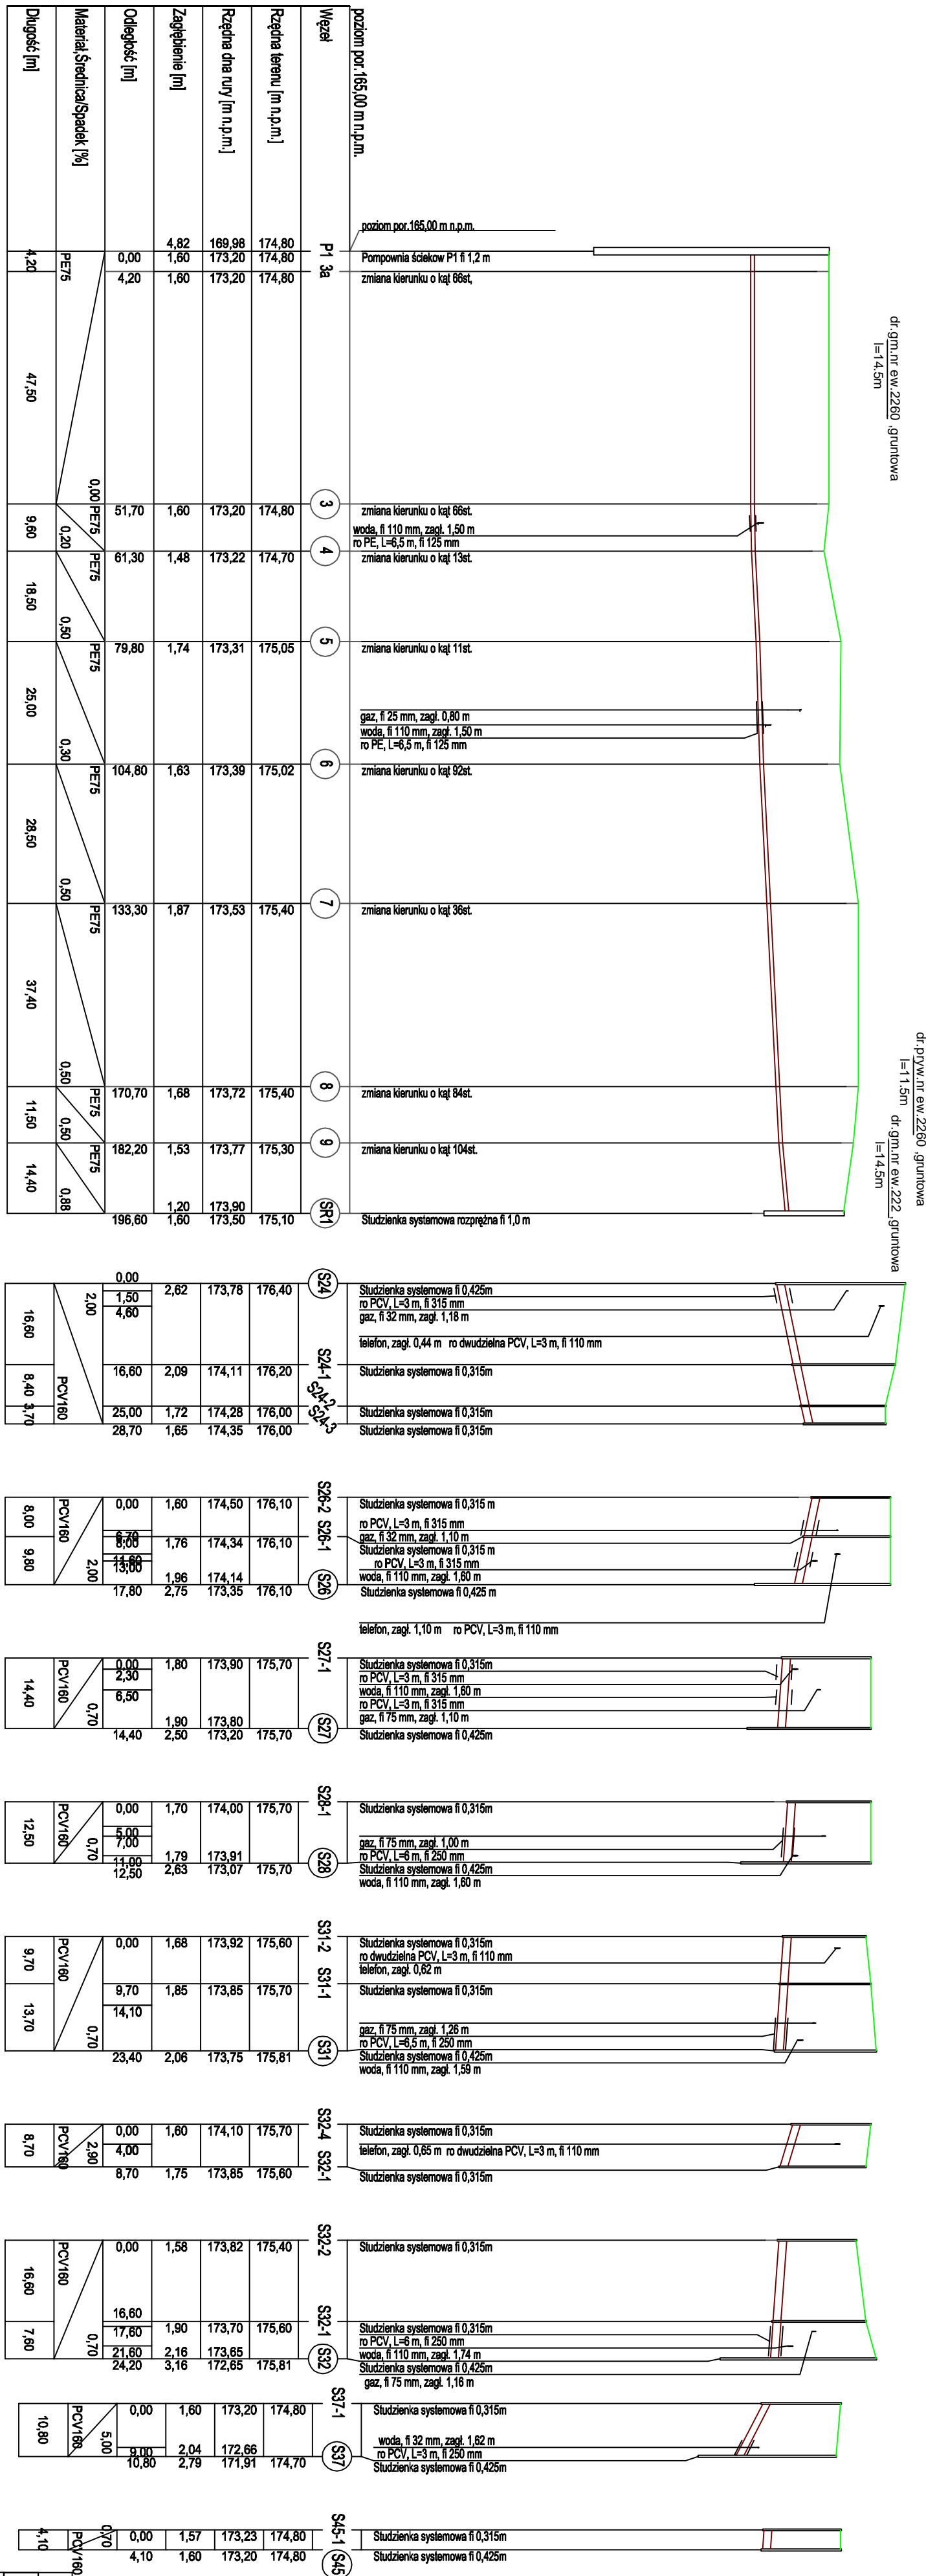

Rew. 00		
Nr rewizji	Opis rewizji	Data rewizji
CENTRUM TECHNIKI BUDOWNICTWA KOMUNALNEGO EKOTECHNIKA Spółka z o.o., ul.Śrebrna 16, 00-810 Warszawa		
INWESTOR:	Gmina Bojanów Urząd Gminy Bojanów, ul.Parkowa 5, 37-433 Bojanów	
OBIEKT:	Sieć kanalizacji sanitarnej w miejscowości Stany i Bojanów w Gminie Bojanów	
NAZWA RYS. Profil podłużny sieci kanalizacji sanitarnej na odcinkach: P1-SR1,S24-3-S24,S26-S26-2,S27-S27-1,S28-S28-1,S32-S32-2,S45-1-rew1		
Główny Projektant	^{mgr inż.} Andrzej DZIUBA	BRANŻA: SANITARNIA
Projektował	^{mgr inż.} Adam Szewd	STRUKTURA: projekt wyk.
Opracował	^{mgr inż.} Anna Samojeden	SKALA: 1:100/1000
Opracował	^{mgr inż.} Natalia Lis	DATA: VII.2008
Sprawdził	^{mgr inż.} Jacek Janiec	NR RYS: 139K/K/05
Funkcja	Imię i nazwisko	NR KREW.: 00
	Nr uprawnień	