

STAROSTWO POWIATOWE
w Stalowej Woli
ul. Podsiadła 15
37-430 Stalowa Wola
- 2 -


**ZAŁĄCZNIK DO UCHWAŁY
NR/14
RADY GMINY BOJANÓW
z dnia kwietnia 2014 roku**

Dane ewidencyjne niniejszego dokumentu nie spełniają wymagań obowiązujących standardów technicznych. Do czasu wykonania modernizacji ewidencji zachowują swoją ważność. Modyfikacja może nastąpić na wniosek i koszt zainteresowanych (Rozp. MRD z dnia 25.03.2001 r. w sprawie ewidencji gruntów i budynków Dz.U. Nr 33 poz. 454 par. 83 i 86)

WYRYS
MAPY EWIDENCYJNEJ

obręb Bojanów
Gmina BOJANÓW
skala: 1: 2880

L.k.s. zam. 211471 20 12 r.
zgodność z operatem ewidencyjnym
stwierdzam

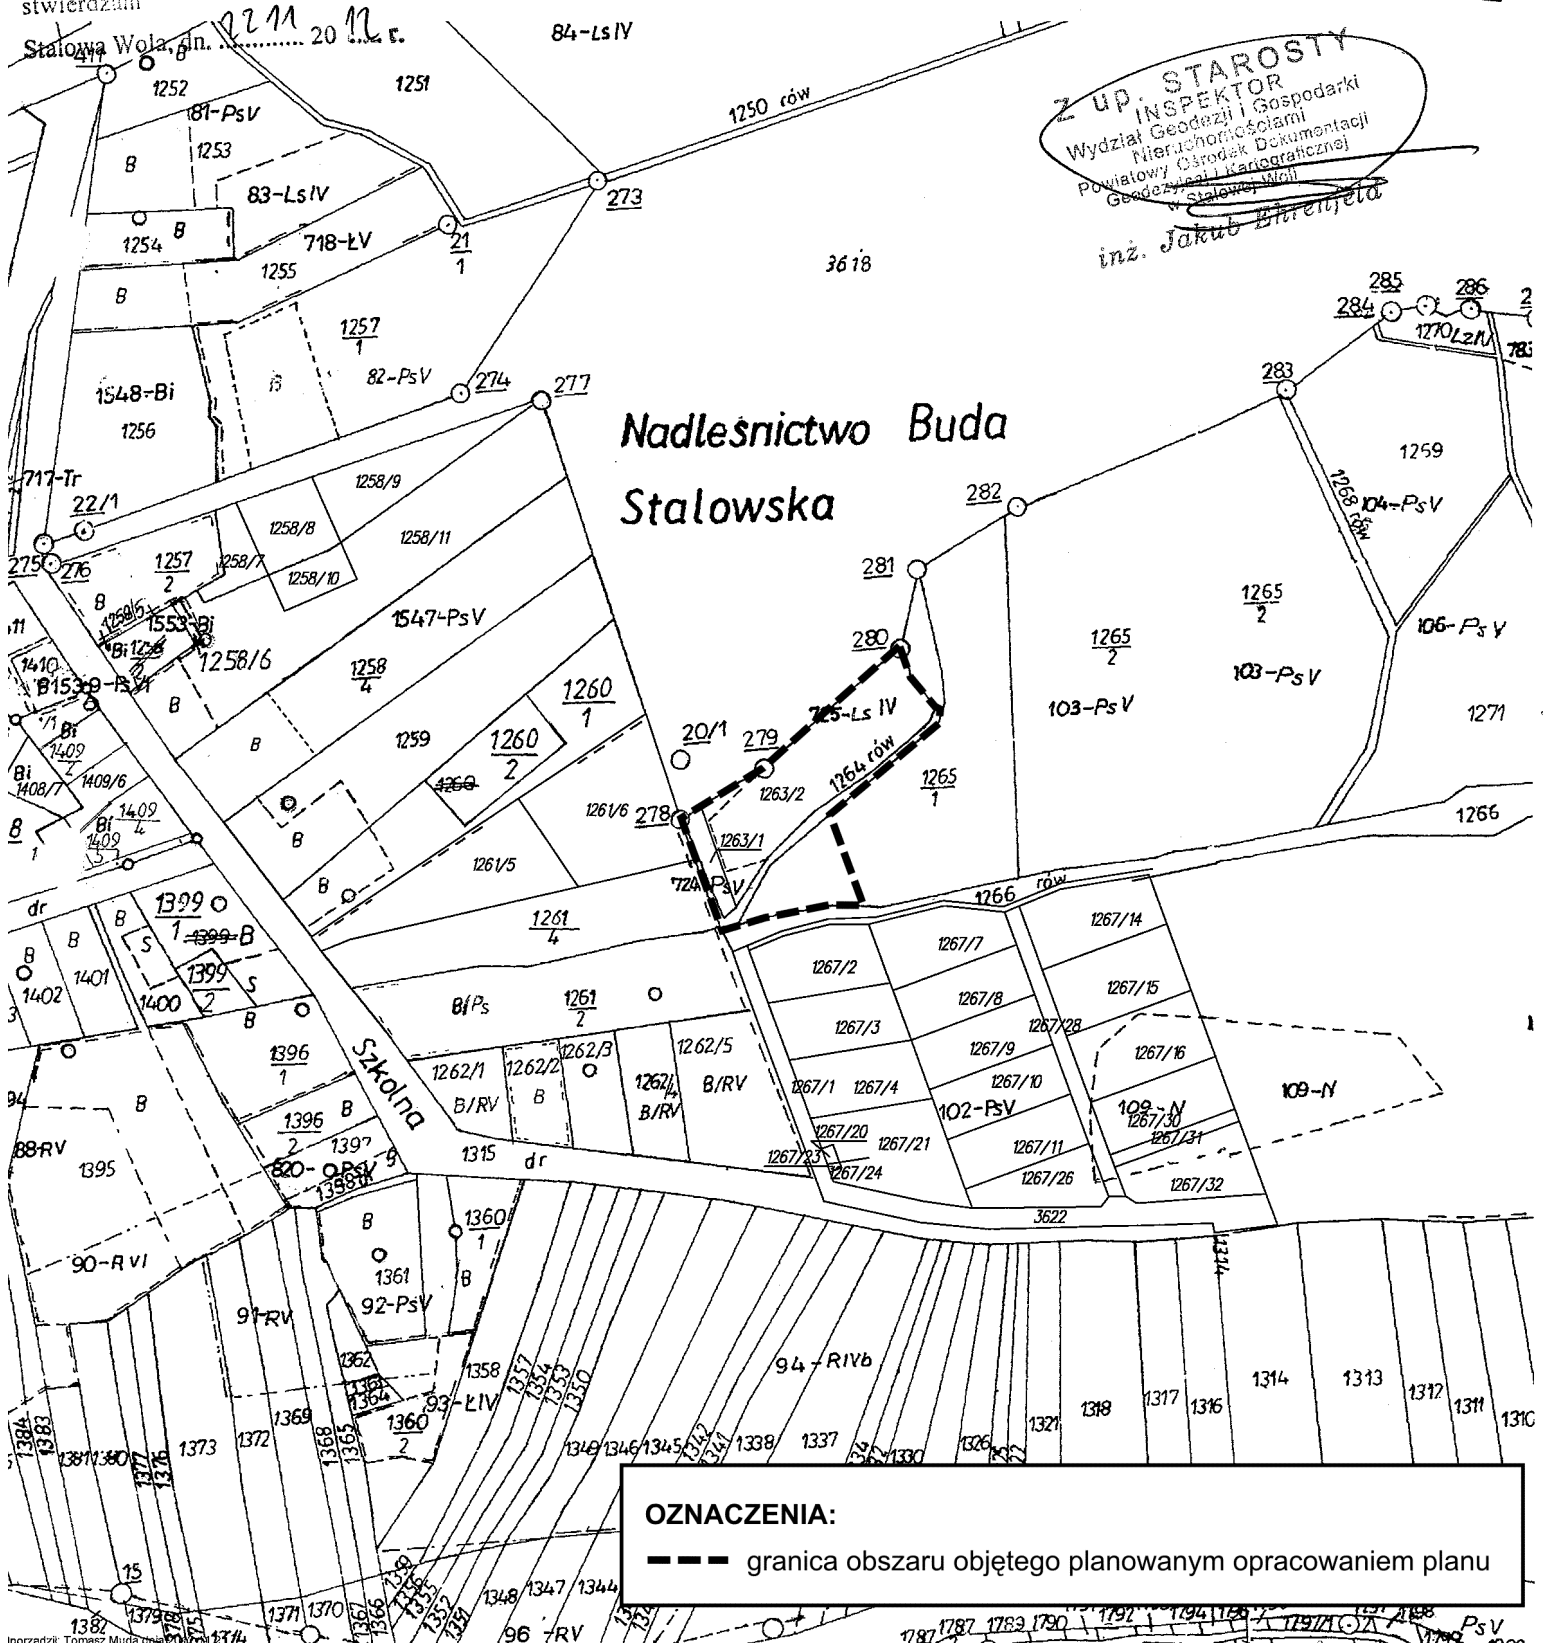

Dokument niniejszy jest wyrysem z mapy ewidencyjnej
wydany w dniu
nie przeznaczony do drukowania pisem w księgozbiore
w Urzędzie

Z UP. STAROSTY
INSPEKTOR
Wydział Geodezji i Gospodarki
Nieruchomościami
Powiatowy Ośrodek Dokumentacji
Geodezyjnej i Kartograficznej
w Stalowej Woli
inż. Jakub Birenfeld

OZNACZENIA:
--- granica obszaru objętego planowanym opracowaniem planu