


WYKAZ SYNCHRONIZACYJNY

Oznaczenie pgr wg. stanu katastralnego			Oznaczenie działek wg. ewidencji gruntów		
Nr obr.	Nr pgr	LWH	Nr obr.	Nr działki	pow. w ha
8	pgr 17 pgr 2/2	Wykaz nie znany	8	1238	31,82

**ZAŁĄCZNIK DO UCHWAŁY
NR/14
RADY GMINY BOJANÓW
z dnia kwietnia 2014 roku**

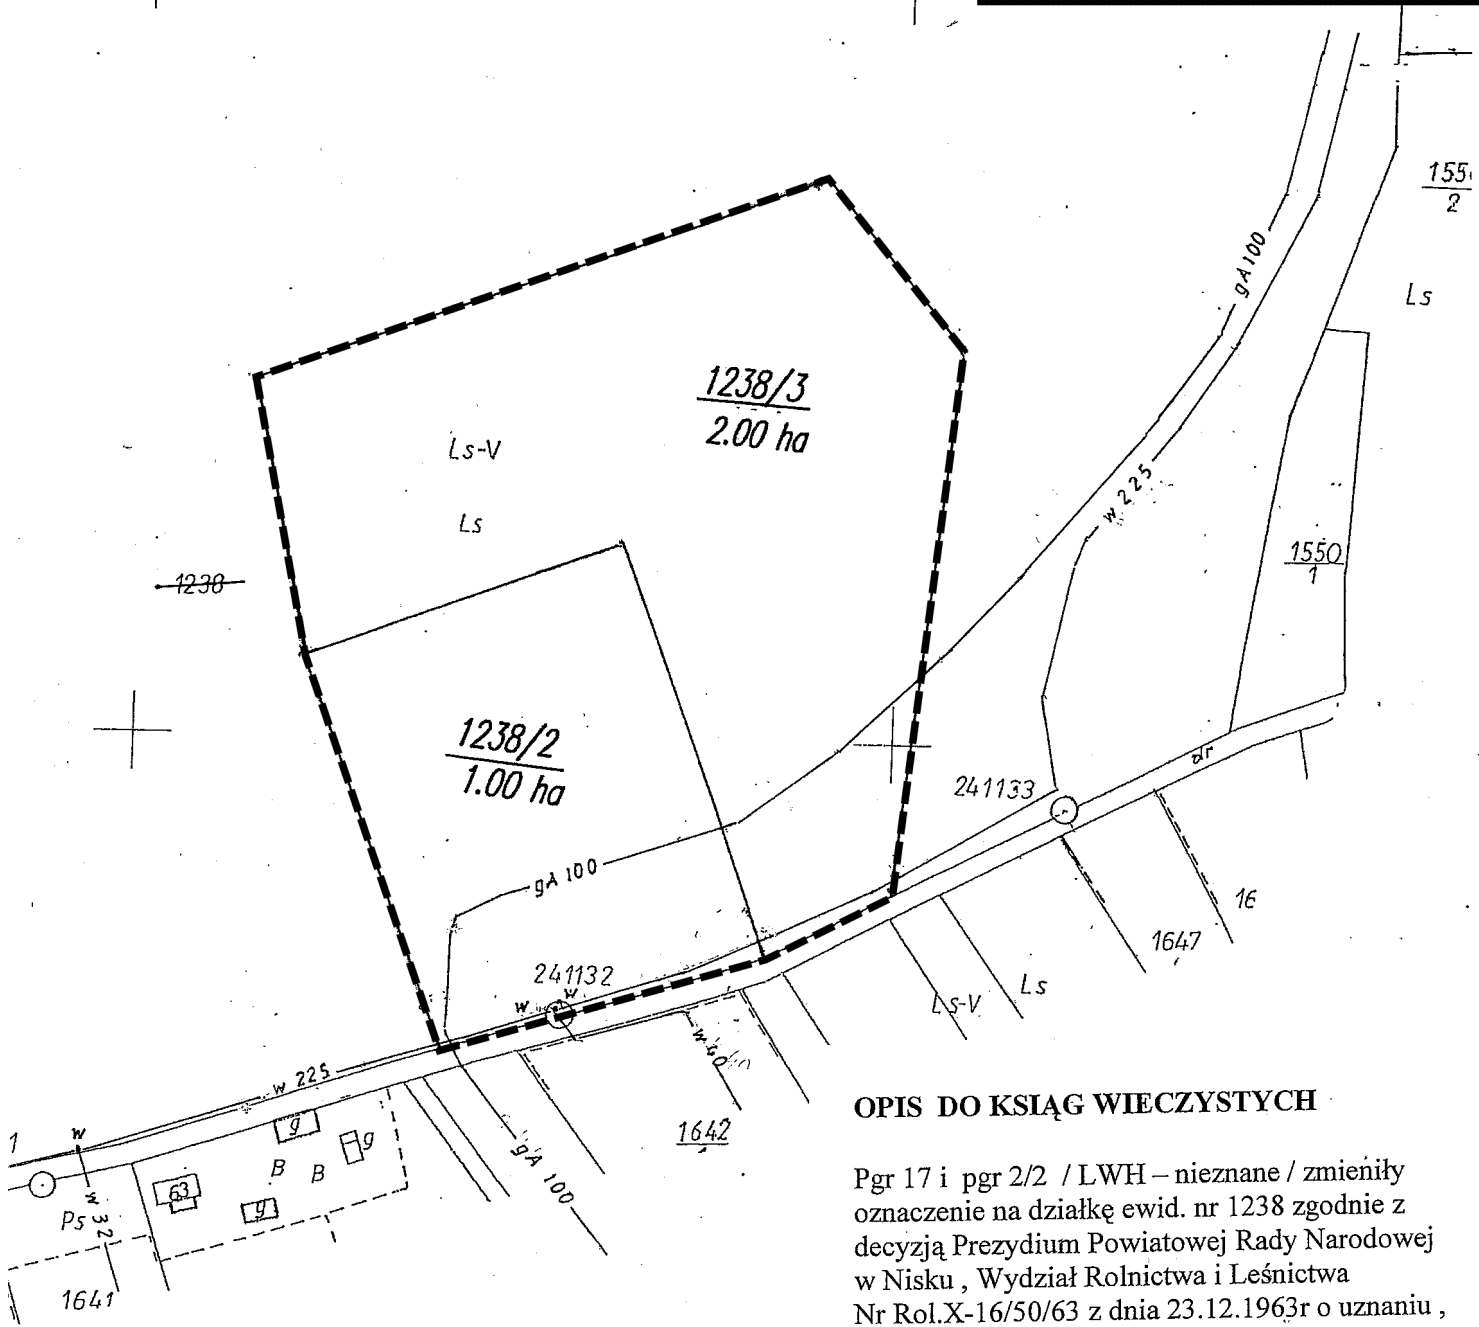

OPIS DO KSIĄG WIECZYSTYCH

Pgr 17 i pgr 2/2 / LWH – nieznanie / zmieniły oznaczenie na działkę ewid. nr 1238 zgodnie z decyzją Prezydium Powiatowej Rady Narodowej w Nisku, Wydział Rolnictwa i Leśnictwa Nr Rol.X-16/50/63 z dnia 23.12.1963r o uznaniu, istnienie wspólnoty gruntowej wsi Przyszów.

Wykazane na mapie granice nieruchomości podlegającej podziałowi są zgodne ze stanem uwidocznionym w operacie ewidencji gruntów

USŁUGI GEODEZYJNE
„GEODETA” Tadeusz Szewczyk
Mapę niniejszą wykonał:
mgr.inż. Robert Szewczyk

Szewczyk

OZNACZENIA:
- - - granica obszaru objętego planowanym opracowaniem planu