

GMINA BOJANÓW

MIEJSCOWY PLAN ZAGOSPODAROWANIA PRZESTRZENNEGO TERENÓW ZABUDOWY MIESZKANIOWEJ JEDNORODZINNEJ I MIESZKANIOWO-USŁUGOWEJ "RUDA" W PRZYSZOWIE

SKALA 1:1000


MAPA DO
 obiektu : H
 L.k.s.rob. : 1000
 155.324.092, 155.324.094
 155.324.101, 155.324.103
 w określonym zakresie
 i w stanie na dzień 2007-03-01

liczby istnienia w terenie urządzeń podziemnych
 azali na niniejszej mapie, których nie zgłoszono
 ntaryzacji i o których brak informacji

STAROSTA STALOWOWOLSKI
 Powiatowy Ośrodek Dokumentacji Geodezyjnej i Kartograficznej w Stalowej Woli
 W ubiegłym roku zabrałem się do wypracowania
 aktualnej mapy w tym celu wykonałem pomiarowe
 i planimetryczne prace geodezyjne i kartograficzne
 w dniach 06 MAR 2007
 2924-19109
 niniejszą mapę może służyć do celów projektowych
 Projektanta, który odpowiada za wszystkie dane
 i dane techniczne w tym zakresie. Powyższe dane
 nie gwarantuję ich w pełni do wykorzystania do celów
 w Stalowej Woli

06 MAR 2007
 2924-19109
 06 MAR 2007

- LEGENDA:**
- I. USTALENIA OBOWIĄZUJĄCE:**
- granica obszaru objętego planem miejscowym
 - linia rozgraniczająca tereny o różnym przeznaczeniu lub różnych zasadach zagospodarowania
 - granica obszaru wymagającego scaleń i podziału
 - nieprzekraczalna linia zabudowy
 - MN tereny zabudowy mieszkaniowej jednorodzinnej
 - MN,U tereny zabudowy mieszkaniowo - usługowej
 - U tereny zabudowy usługowej
 - KDZ teren drogi klasy Z - zbiorczej
 - KDD teren drogi klasy D - dojazdowej
 - Kxj teren ciągu pieszo - jezdnego
 - Kxr teren ciągu pieszo - rowerowego
 - ZI teren zieleni izolacyjnej
 - W teren pompowni wody
 - K teren pompowni ścieków
 - E teren stacji transformatorowej

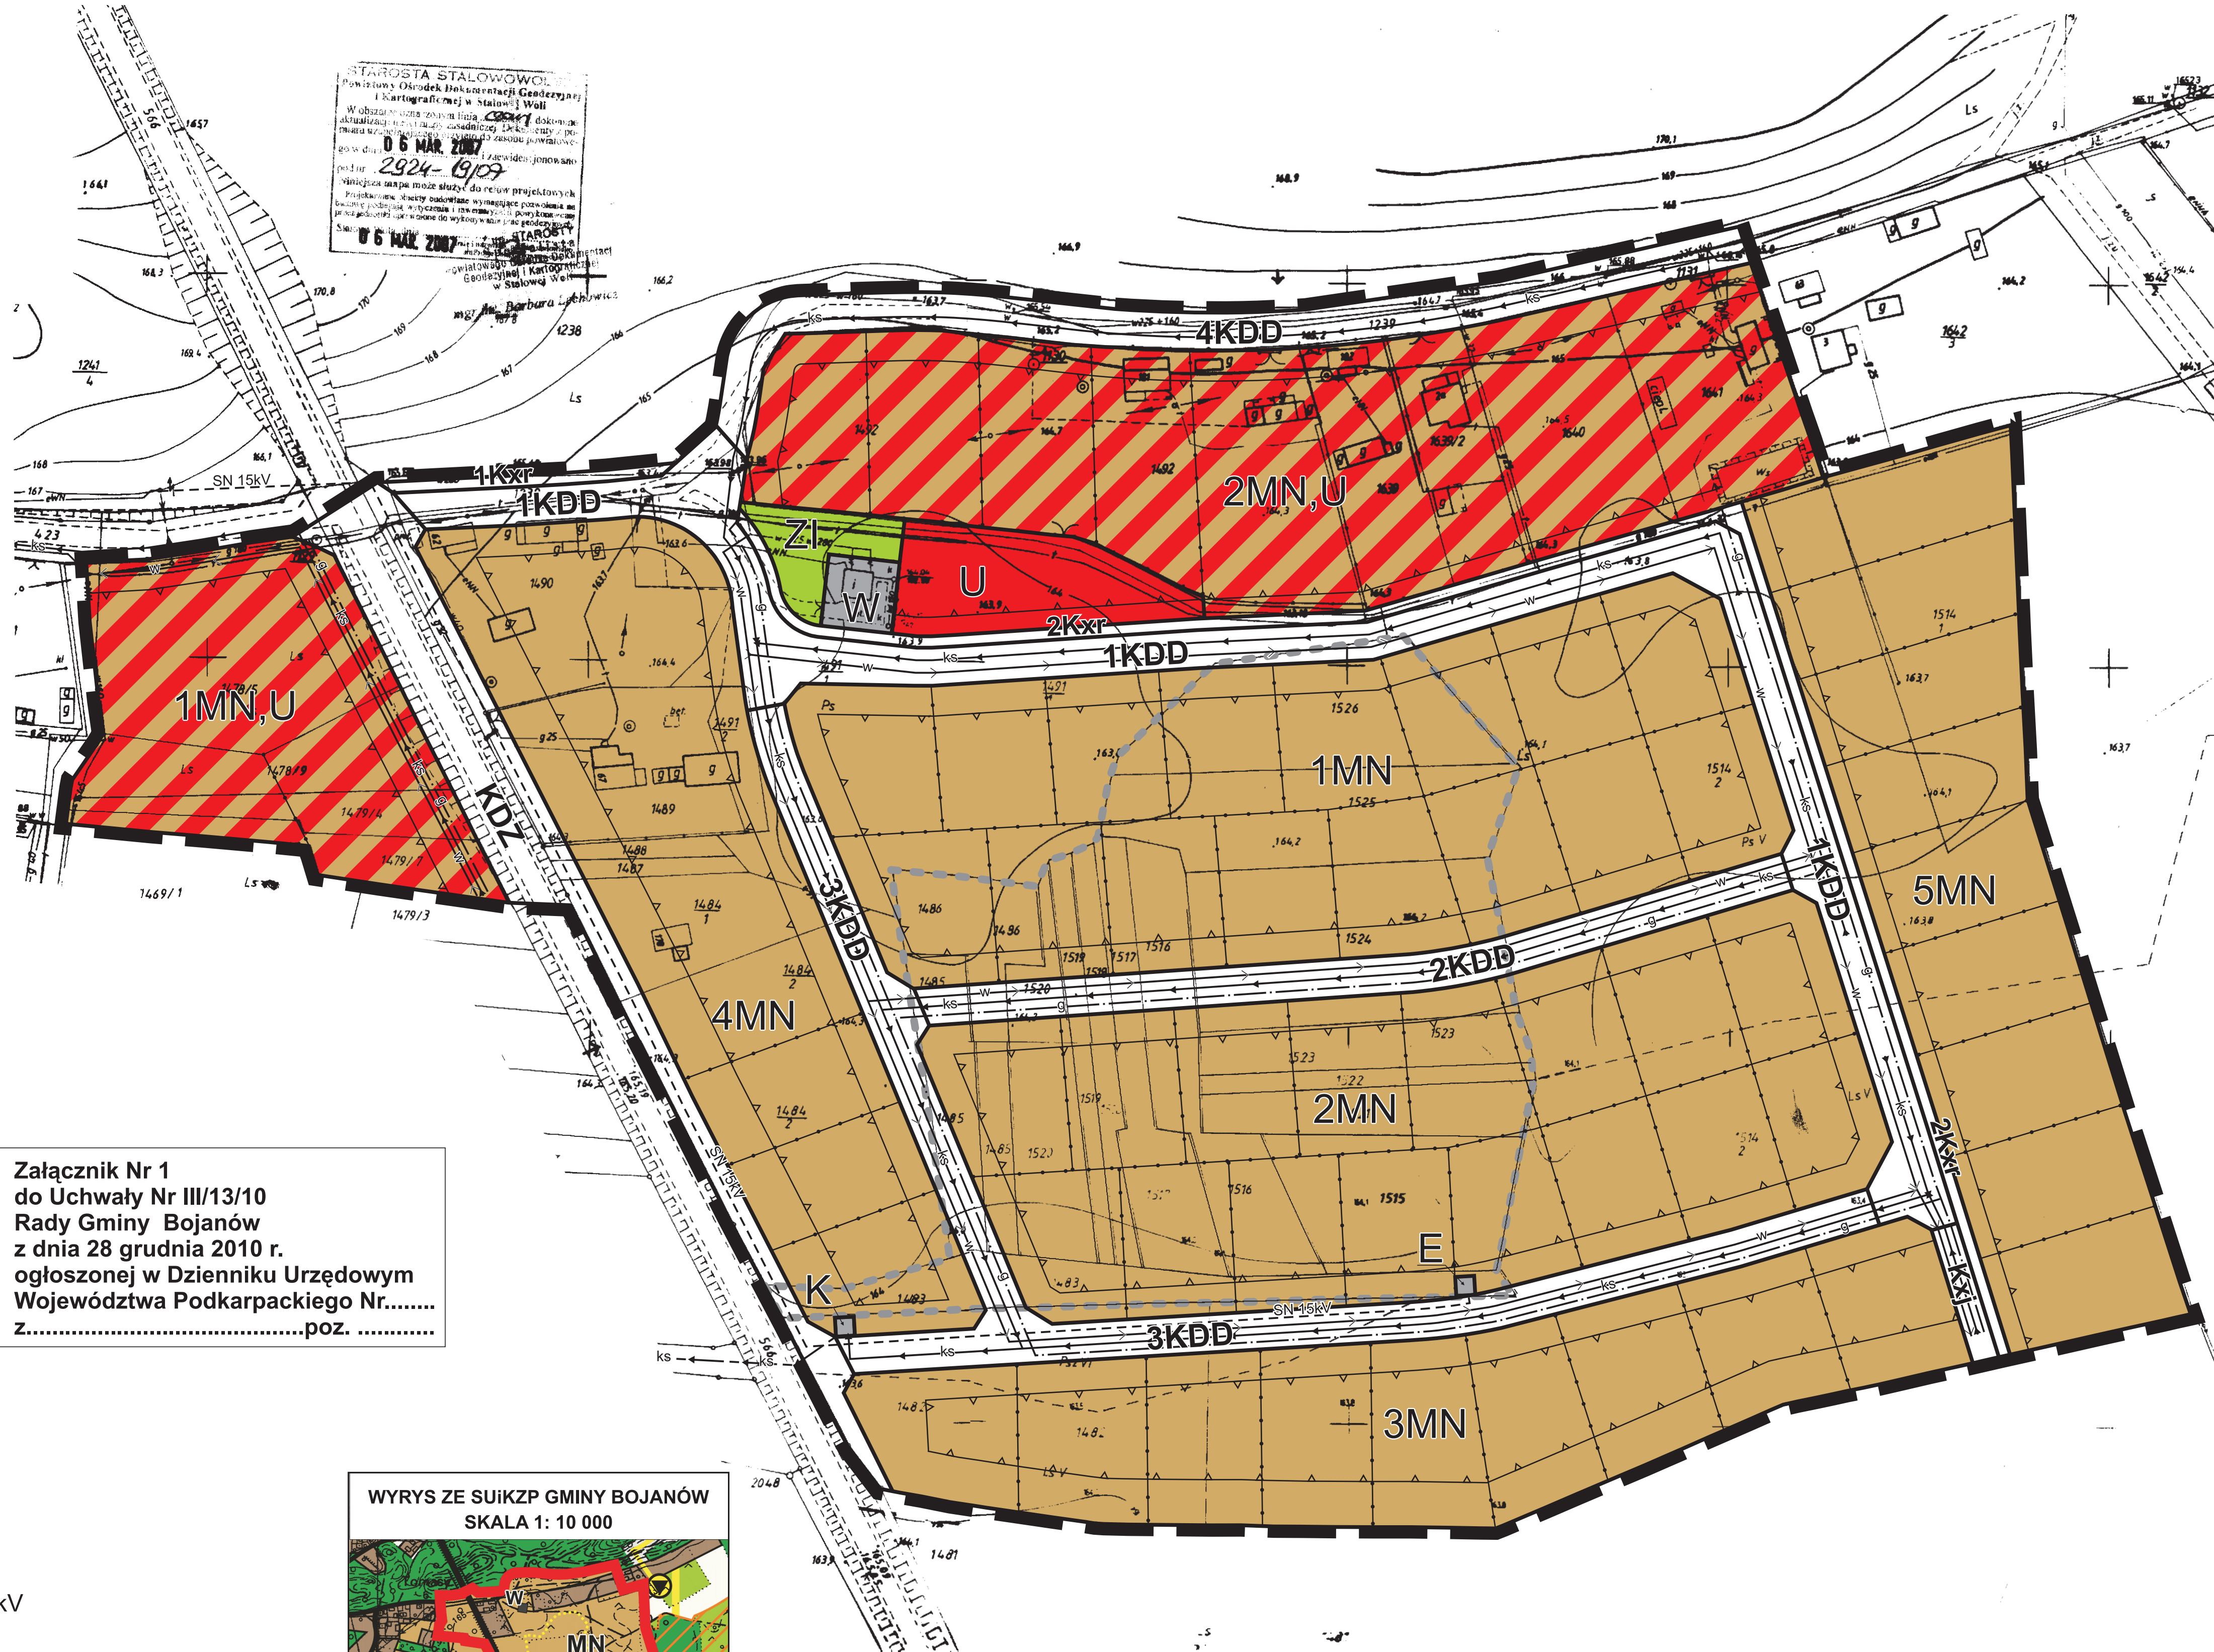

Załącznik Nr 1
 do Uchwały Nr III/13/10
 Rady Gminy Bojanów
 z dnia 28 grudnia 2010 r.
 ogłoszonej w Dzienniku Urzędowym
 Województwa Podkarpackiego Nr.....
 Z.....poz.

- II. OZNACZENIA INFORMACYJNE**
- projektowana sieć wodociągowa
 - projektowana sieć kanalizacyjna sanitarna
 - projektowana sieć kanalizacyjna tłoczna
 - projektowana sieć gazowa
 - projektowana linia kablowa elektroenergetyczna SN 15kV
 - linia podziałów wewnętrznych

