



PROFIL PODŁUŻNY SIECI KANALIZACJI SANITARNEJ NA ODCINKU S128-P4

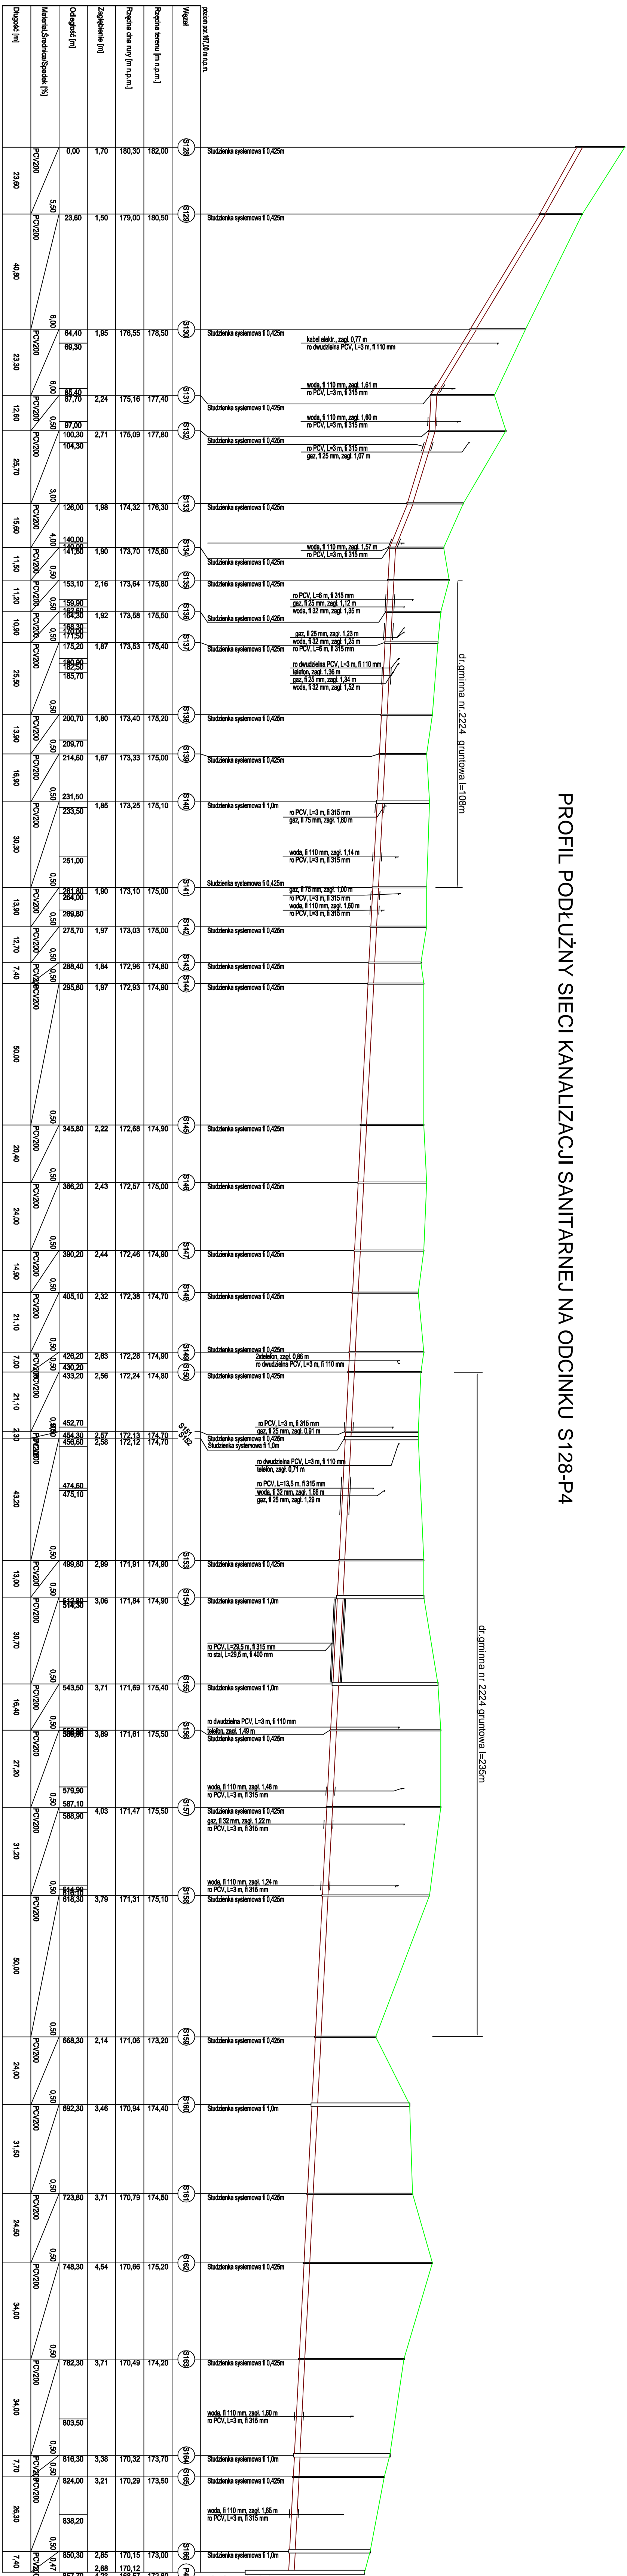

Rev. 00			
Nr rewizji	Opis rewizji		Data rewizji
 <p>CENTRUM TECHNIKI BUDOWNICTWA KOMUNALNEGO EKOTECHNIKA Spółka z o.o., ul. Szebrna 16, 00-810 Warszawa</p>			
INWESTOR: Gmina Bojanów Urząd Gminy Bojanów, ul. Parkowa 5, 37-433 Bojanów			
OBIEKT: Sieć kanalizacji sanitarnej w miejscowości Stany i Bojanów w Gminie Bojanów			
NAZWA RYS: Profil podłużny sieci kanalizacji sanitarnej na odcinkach SI28-P4			
Główny Projektant	^{mgr inż.} Andrzej DZIUBA	BRANŻA	SANTARIENNA
Projektował	^{mgr inż.} Adam Szwed	STANOWISKO	projekt wyk.
Opracował	^{mgr inż.} Grzegorz Samojeden	SKALA	1:100/1000
Opracował	^{mgr inż.} Natalia Lis	DATA	VII.2008
Sprawdził	^{mgr inż.} Jacek Janiec	NR RYS.	139K/K/11
Funkcja	Imię i nazwisko	Nr uprawnień	Podpis
			00