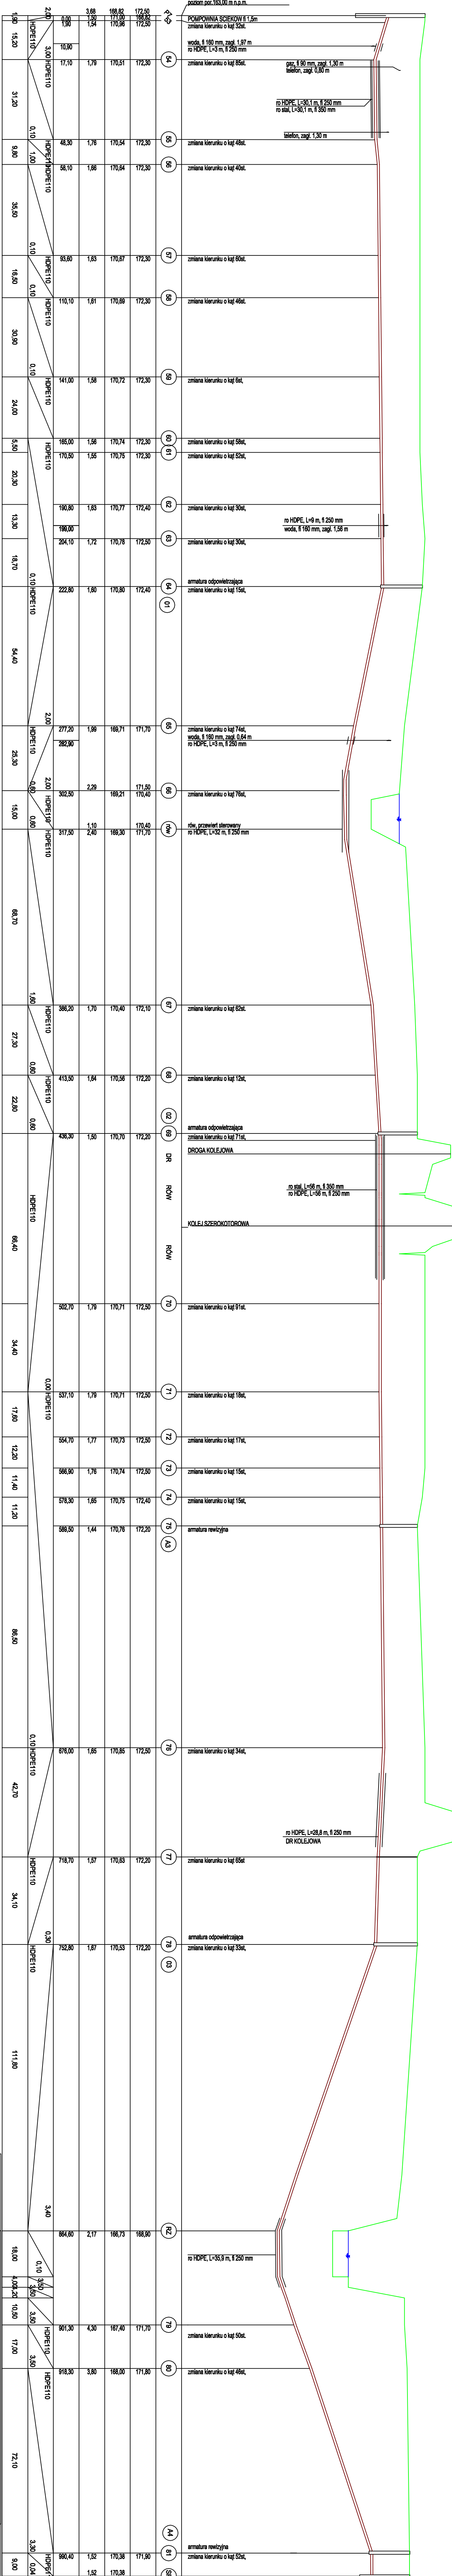
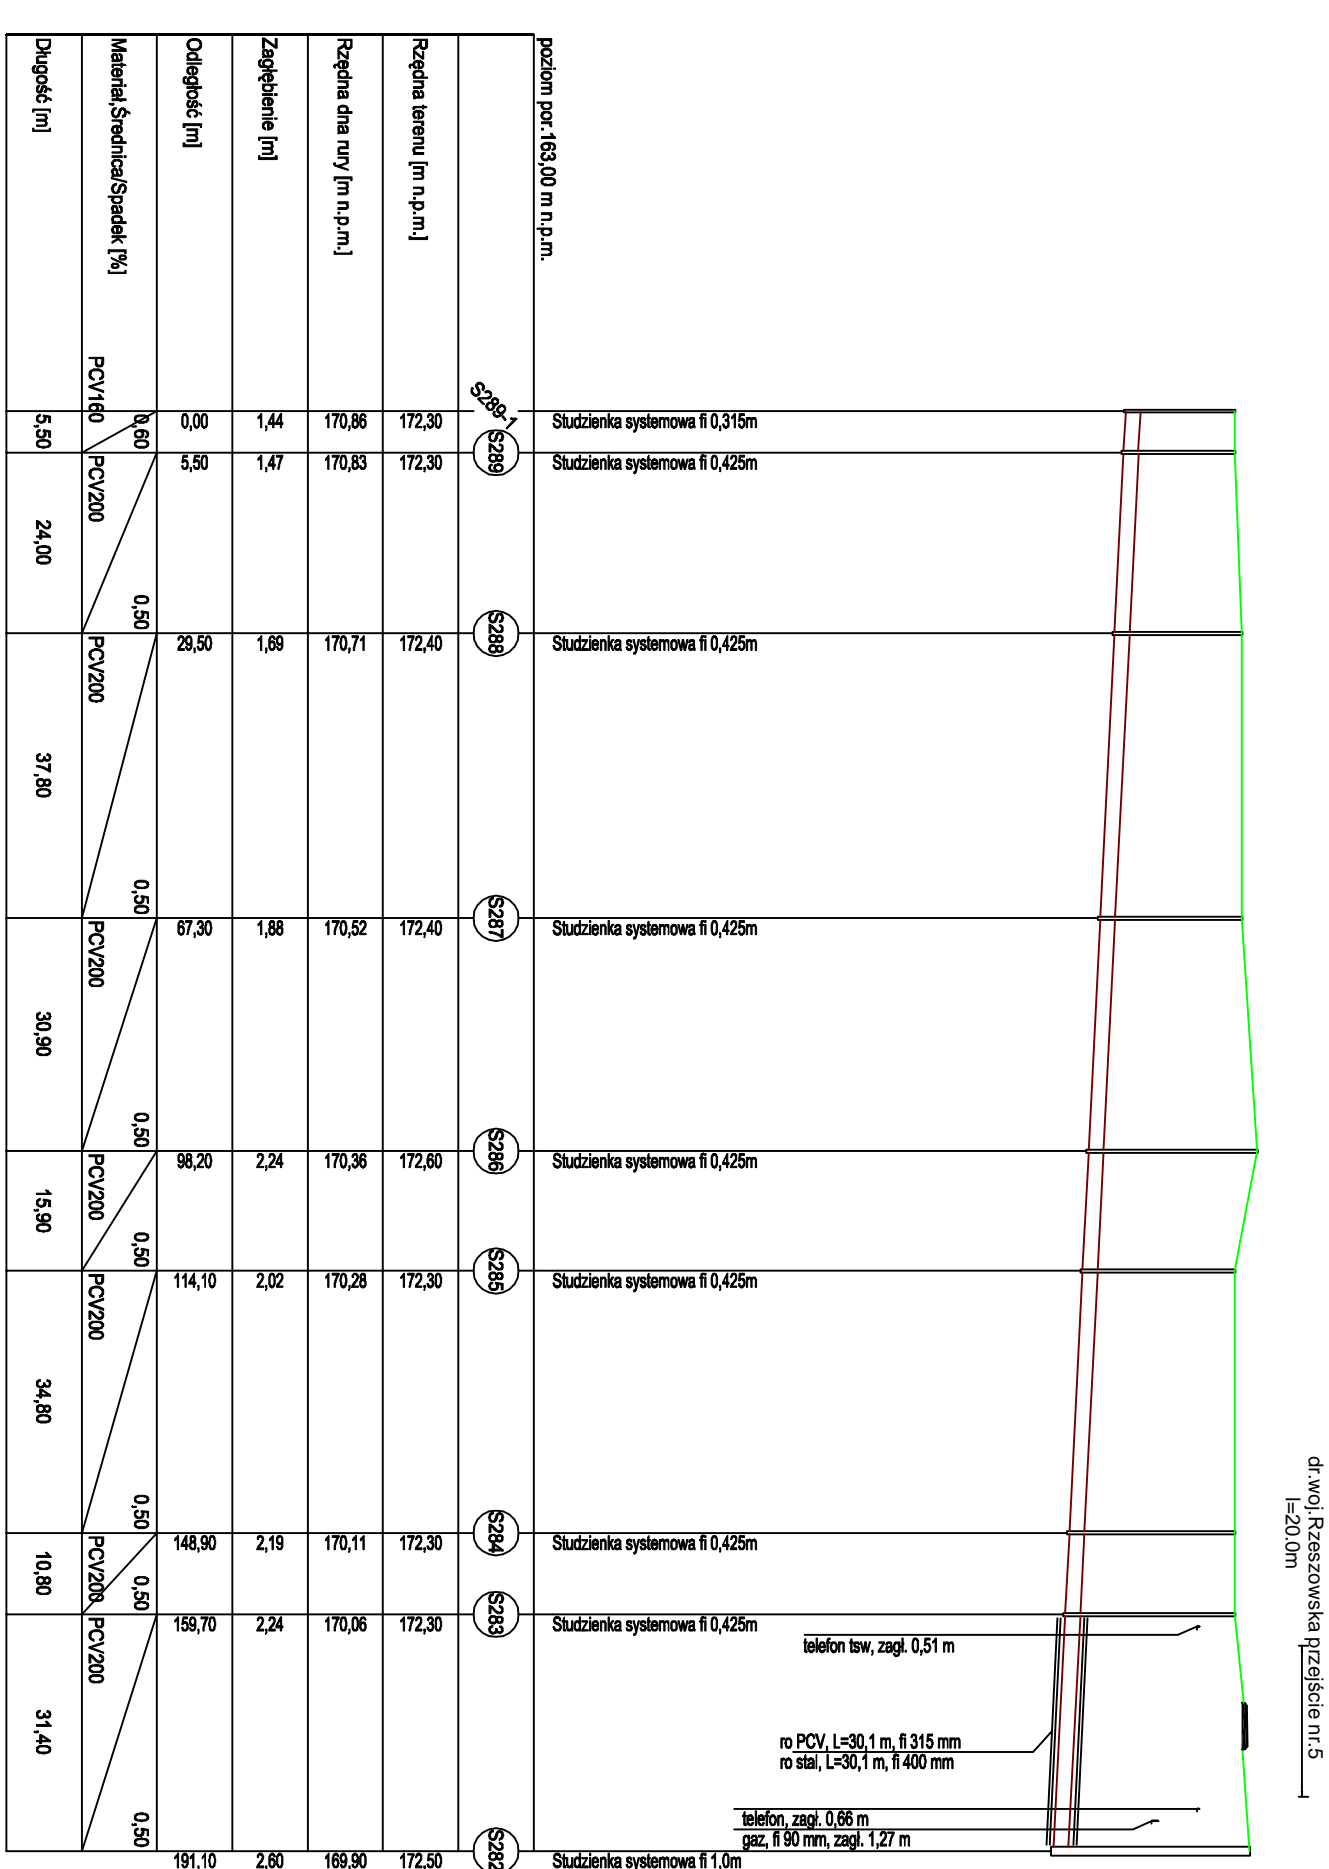


PROFIL PODŁUŻNY SIECI KANALIZACJI SANITARNEJ NA ODCINKACH: S289-1-S282;P7-SR

[illegible]