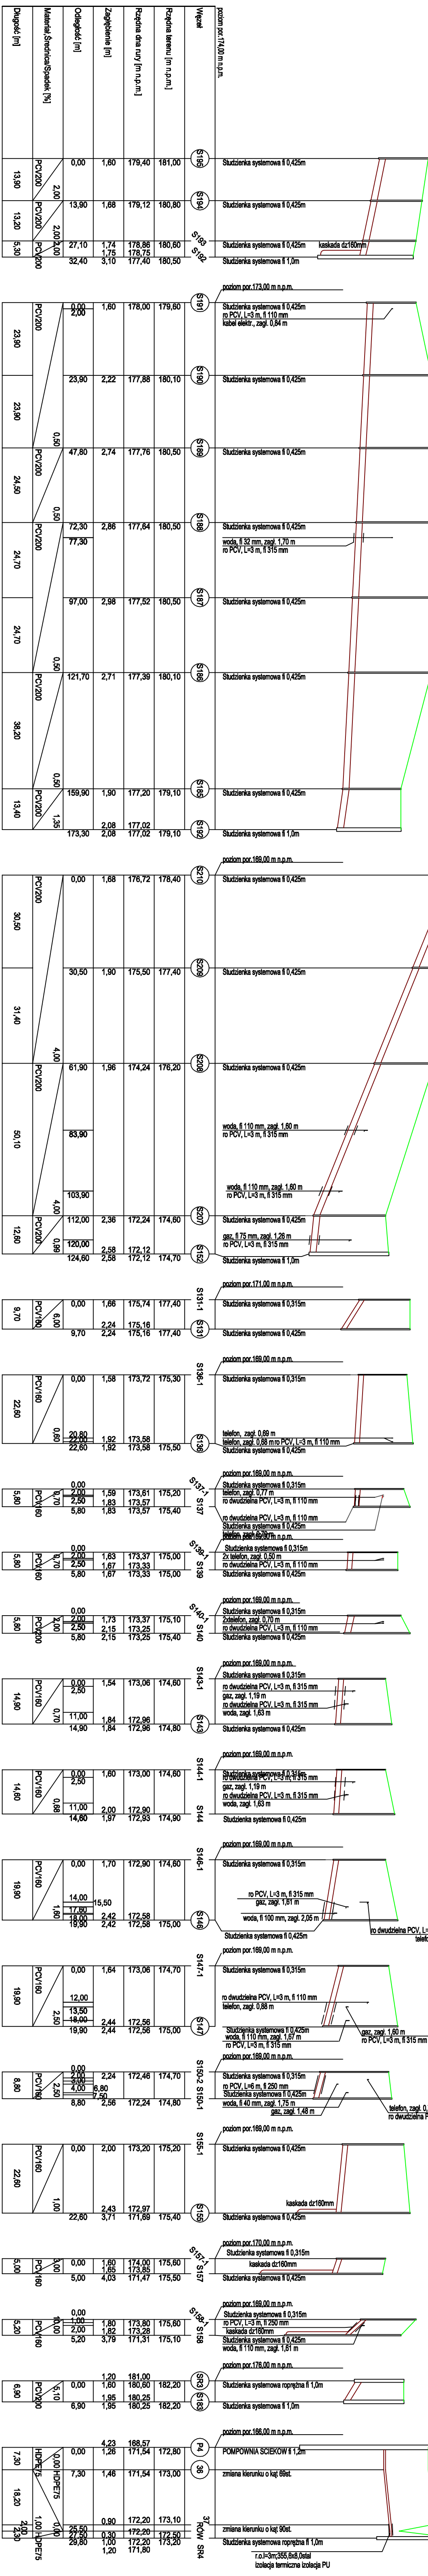


# PROFIL PODŁUŻNY SIECI KANALIZACJI SANITARNEJ NA ODCINKACH

S195-S192;S195-S192;S210-S152,S137-1-S137;S136-1-S136;S139-1-S139;S140-1-S140;S143-1-S143;S146-1-S146;S147-1-S147;S150-2-S150;S155-1-S155;157-1-S157;S158-1-S158;SR3-S183,SR4-P2

[illegible]