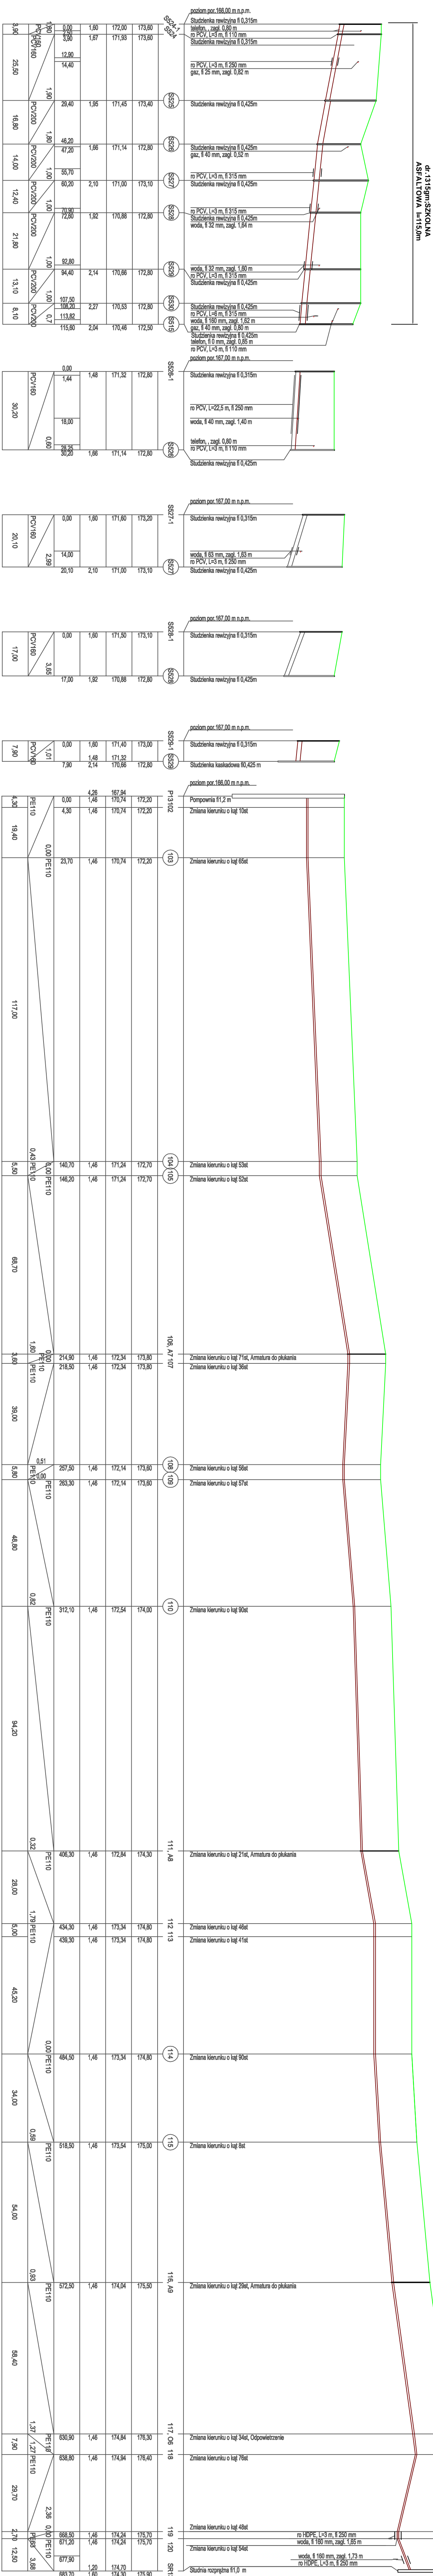


PROFIL PODŁUŻNY SIECI KANALIZACJI SANITARNEJ NA ODCINK ACH: S524-1-S515;S526-1-S526;S527-1-S527;S528-1-S528;S529-1-S529;P13-SR13

dr.3618gm
ASFALTOWA l=9,0

[illegible]