


PROFIL PODŁUŻNY SIECI KANALIZACJI SANITARNEJ NA ODCINKACH: S473-S436; S421-1-S434; S425-1; S425; S427-1-S427; S428-1-S428; S430-1-S430

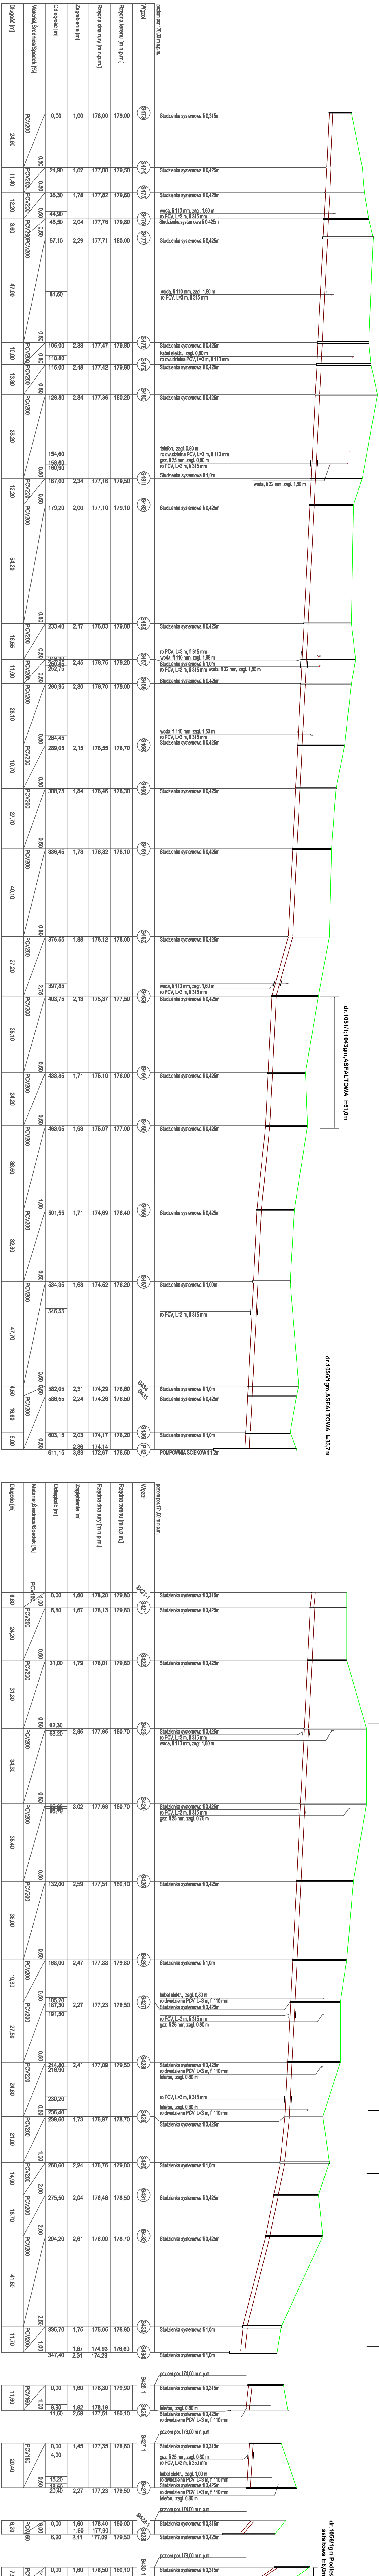

Rew. 00			
Nr rewizji		Opis rewizji	
CENTRUM TECHNIKI BUDOWNICTWA KOMUNALNEGO EKOTECHNIKA Spółka z o.o., ul.Świebna 16, 00-810 Warszawa			
INWESTOR:		Gmina Bojanów	
OBIEKT:		Urząd Gminy Bojanów, ul.Parkowa 5, 37-433 Bojanów	
		Sieć kanalizacji sanitarnej w miejscowości Stany i Bojanów	
NAZWA RYS:		Profil podłużny sieci kanalizacji sanitarnej na odcinkach S473-S436;S421-1-S434;S425-1-S425;S427-1-S427;S428-1-S428;S430-1-S430	
Główny Projektant		stop. inż.	PROJEKT:
Andrzej DZIUBA		stop. inż.	SANITARNA
Pracownik		stop. inż.	stop. inż.
Anna Samolejden		stop. inż.	stop. inż.
Opracował		stop. inż.	stop. inż.
Natalia Lis		stop. inż.	stop. inż.
Sprawdził		stop. inż.	stop. inż.
Jacek Janiec		stop. inż.	stop. inż.
Funkcja		stop. inż.	stop. inż.
Nt. uprawnień		stop. inż.	stop. inż.
Podpis		stop. inż.	stop. inż.
Nr zmian:		stop. inż.	stop. inż.
139K/K/		stop. inż.	stop. inż.