
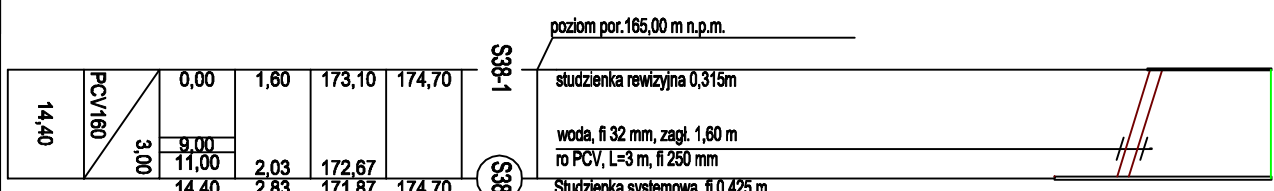



PROFIL PODŁUŻNY SIECI KANALIZACJI SANITARNEJ NA ODCINKU S18-1-P1 ;S38-1-S38

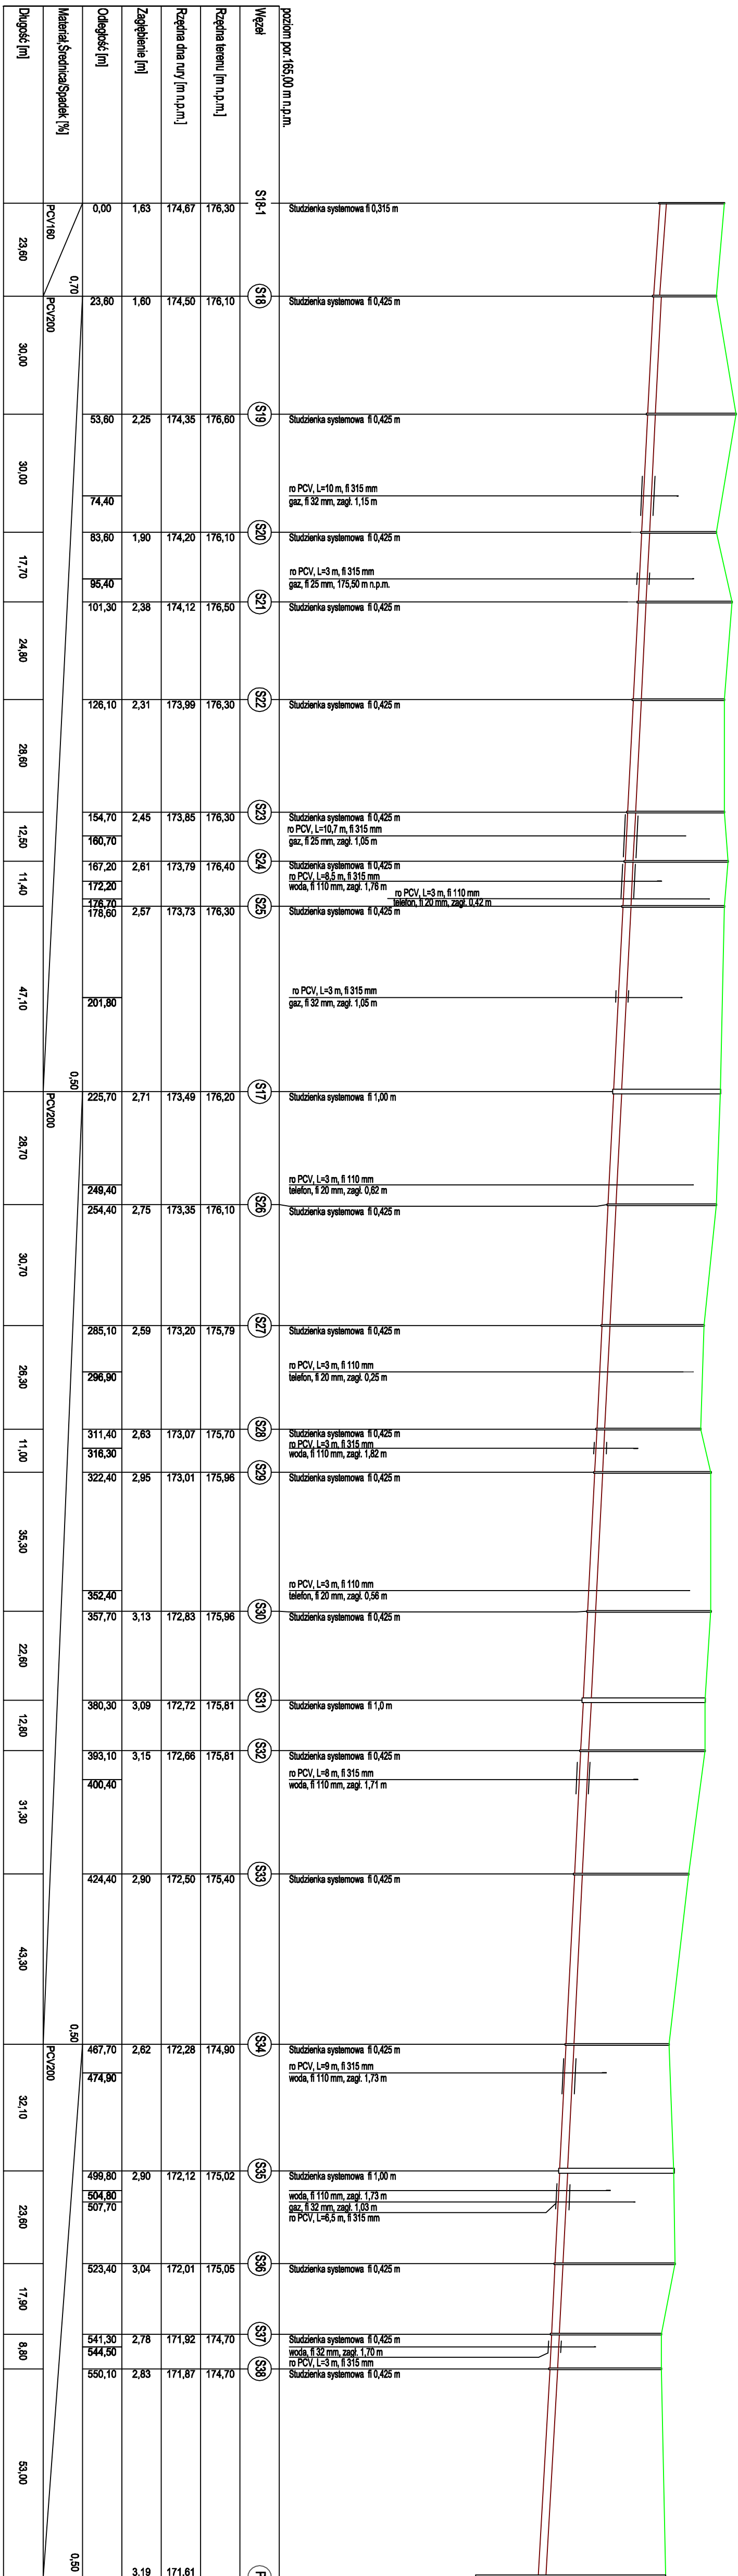

Rew. 00		
Nr rewizji	Opis rewizji	Data rewizji
 <p>CENTRUM TECHNIKI BUDOWNICTWA KOMUNALNEGO EKOTECHNIKA Spółka z o.o., ul.Śrebrna 16, 00-810 Warszawa</p>		
INWESTOR:	Gmina Bojańców Urząd Gminy Bojańców, ul.Parkowa 5, 37-433 Bojańców w Gminie Bojańców	
OBIEKT:	Sieć kanalizacji sanitarnej w miejscowości Stany 1 Bojańców	
NAZWA RYS.	Profil podłużny sieci kanalizacji sanitarnej na odcinkach: S18-1-P1, S38-S38-1	
Główny Projektant	^{OWP. LUB.} Andrzej DZIUBA	TERMIN: SANITARNIA
Projektował	^{OWP. LUB.} Adam Szwed	STANOWISKO: projekt wyk.
Opracował	^{OWP. LUB.} Anna Samojeden	SKALA: 1:100/1000
Sprawdził	^{OWP. LUB.} Natalia Lis	DATA: VII.2008
Wykonał	^{OWP. LUB.} Jacek Janiec	NR RYS. 139K/K./02
Wzrost	Imię i nazwisko	NR KW.: 00
	Nr uprawnień	Podpis