



PROFIL PODŁUŻNY SIECI KANALIZACJI SANITARNEJ NA ODCINKACH: P2-SR2

dr. gruntowa gmina l=388,2m

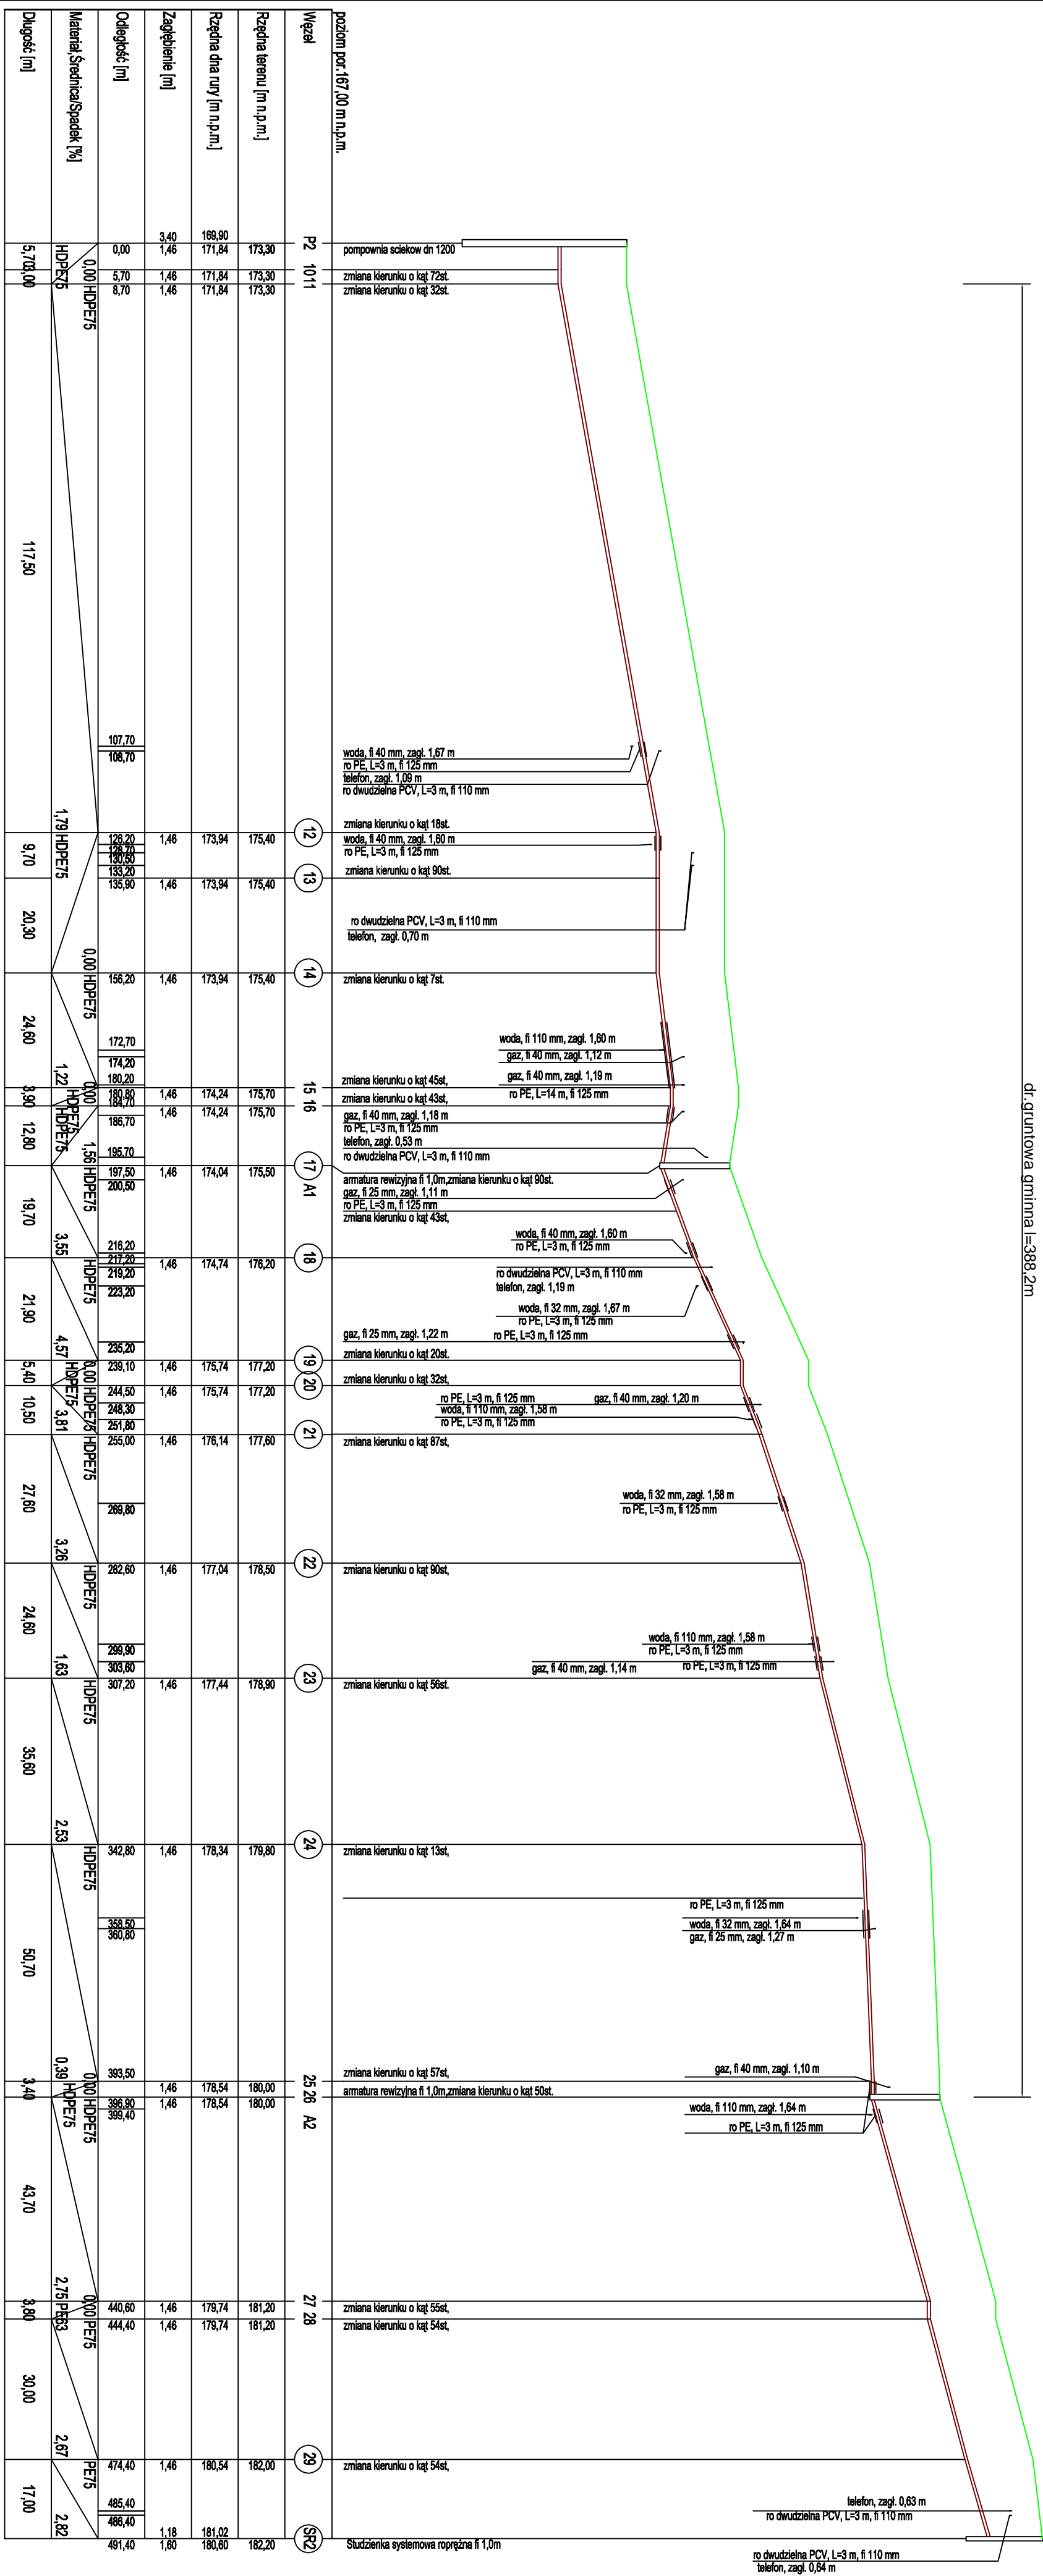

Rew. 00		
Nr rewizji	Opis rewizji	Data rewizji
 <p>CENTRUM TECHNIKI BUDOWNICTWA KOMUNALNEGO EKOTECHNIKA Spółka z o.o., ul. Srebrna 16, 00-810 Warszawa</p>		
INWESTOR:	Gmina Bojanów Urząd Gminy Bojanów, ul. Parkowa 5, 37-433 Bojanów	
OBIEKT:	Sieć kanalizacji sanitarnej w miejscowości Stany i Bojanów w Gminie Bojanów	
NAZWA RYS:	Profil podłużny sieci kanalizacji sanitarnej na odcinkach p2-SR2	
Główny Projektant	^{mgr inż.} Andrzej DZIUBA	BRANŻA: SANTARNA
Projektował	^{mgr inż.} Adam Szwed	STADIUM: projekt wyk.
Opracował	^{mgr inż.} Anna Samojeden	SKALA: 1:100/1000
Opracował	^{mgr inż.} Natalia Lis	DATK: VII.2008
Sprawdził	^{mgr inż.} Jacek Janiec	NR RYS: 139K/K/09
Funkcja	Imię i nazwisko	Nr uprawnień
		Podpis
		JNR. BRANŻA: 00