


LEGENDA

- Obiekty wykonywane w I etapie
- Obiekty opcjonalnie wykonywane w I etapie
- Obiekty wykonywane w II etapie

Przewody technologiczne:

- Ścieki
- Osad nadmierny
- Wody nadosadowe
- Dezodoryzacja
- By-pass
- Piasek
- Skratki

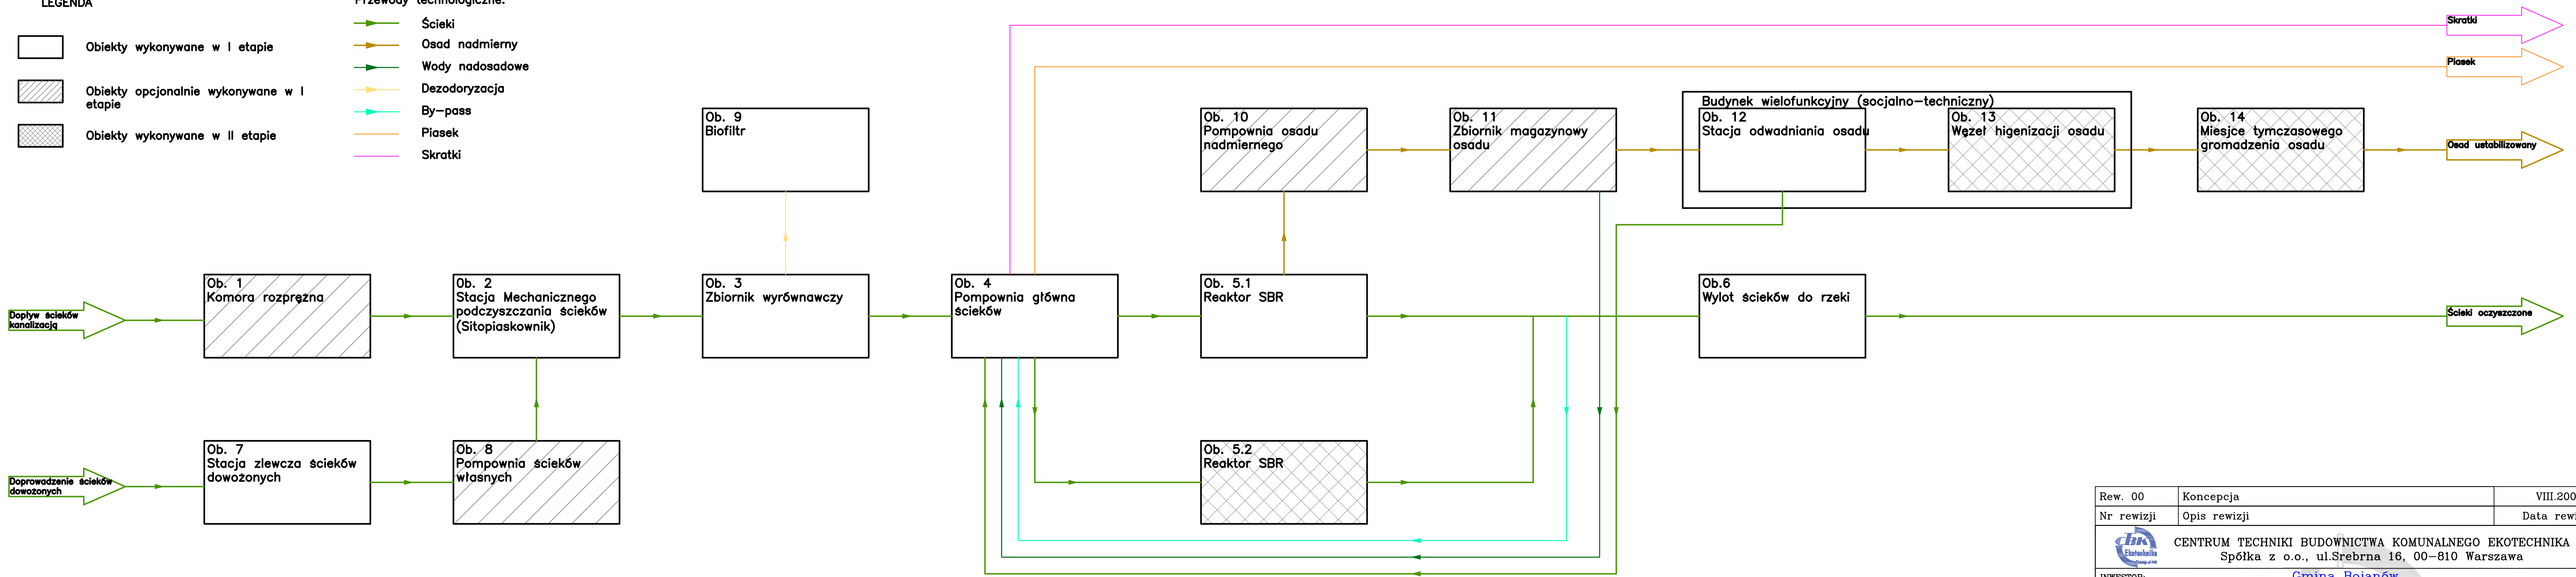

Rew. 00	Koncepcja	VIII.2007r.
Nr rewizji	Opis rewizji	Data rewizji
<b>CENTRUM TECHNIKI BUDOWNICTWA KOMUNALNEGO EKOTECHNIKA</b> Spółka z o.o., ul.Srebrna 16, 00-810 Warszawa		
INWESTOR: <b>Gmina Bojanów</b> <b>Urząd Gminy Bojanów, ul.Parkowa 5, 37-433 Bojanów</b>		
OBIEKT: <b>Oczyszczalnia Ścieków w miejscowości Stany</b> <b>w Gminie Bojanów</b>		
NAZWA RYS. <b>Schemat technologiczny (blokowy)</b>		
Główny Projektant	mgr inż. <b>Andrzej DZIUBA</b>	BRANŻA: <b>TECHNOLOGIA</b>
Projektował	mgr inż. <b>Andrzej DZIUBA</b>	STADIUM: <b>KONCEPCJA</b>
Opracował	mgr inż. <b>Marek SOBECKI</b>	SKALA: <b>--</b>
Opracował	mgr inż. <b>Wacław PAJDIŃSKI</b>	DATA: <b>VIII.2007</b>
Sprawdził	mgr inż. <b>Wacław PAJDIŃSKI</b>	NR RYS: <b>139/05/K/1</b>
Funkcja	Imię i nazwisko	Nr uprawnień
		Podpis
		NR REW.: <b>00</b>